



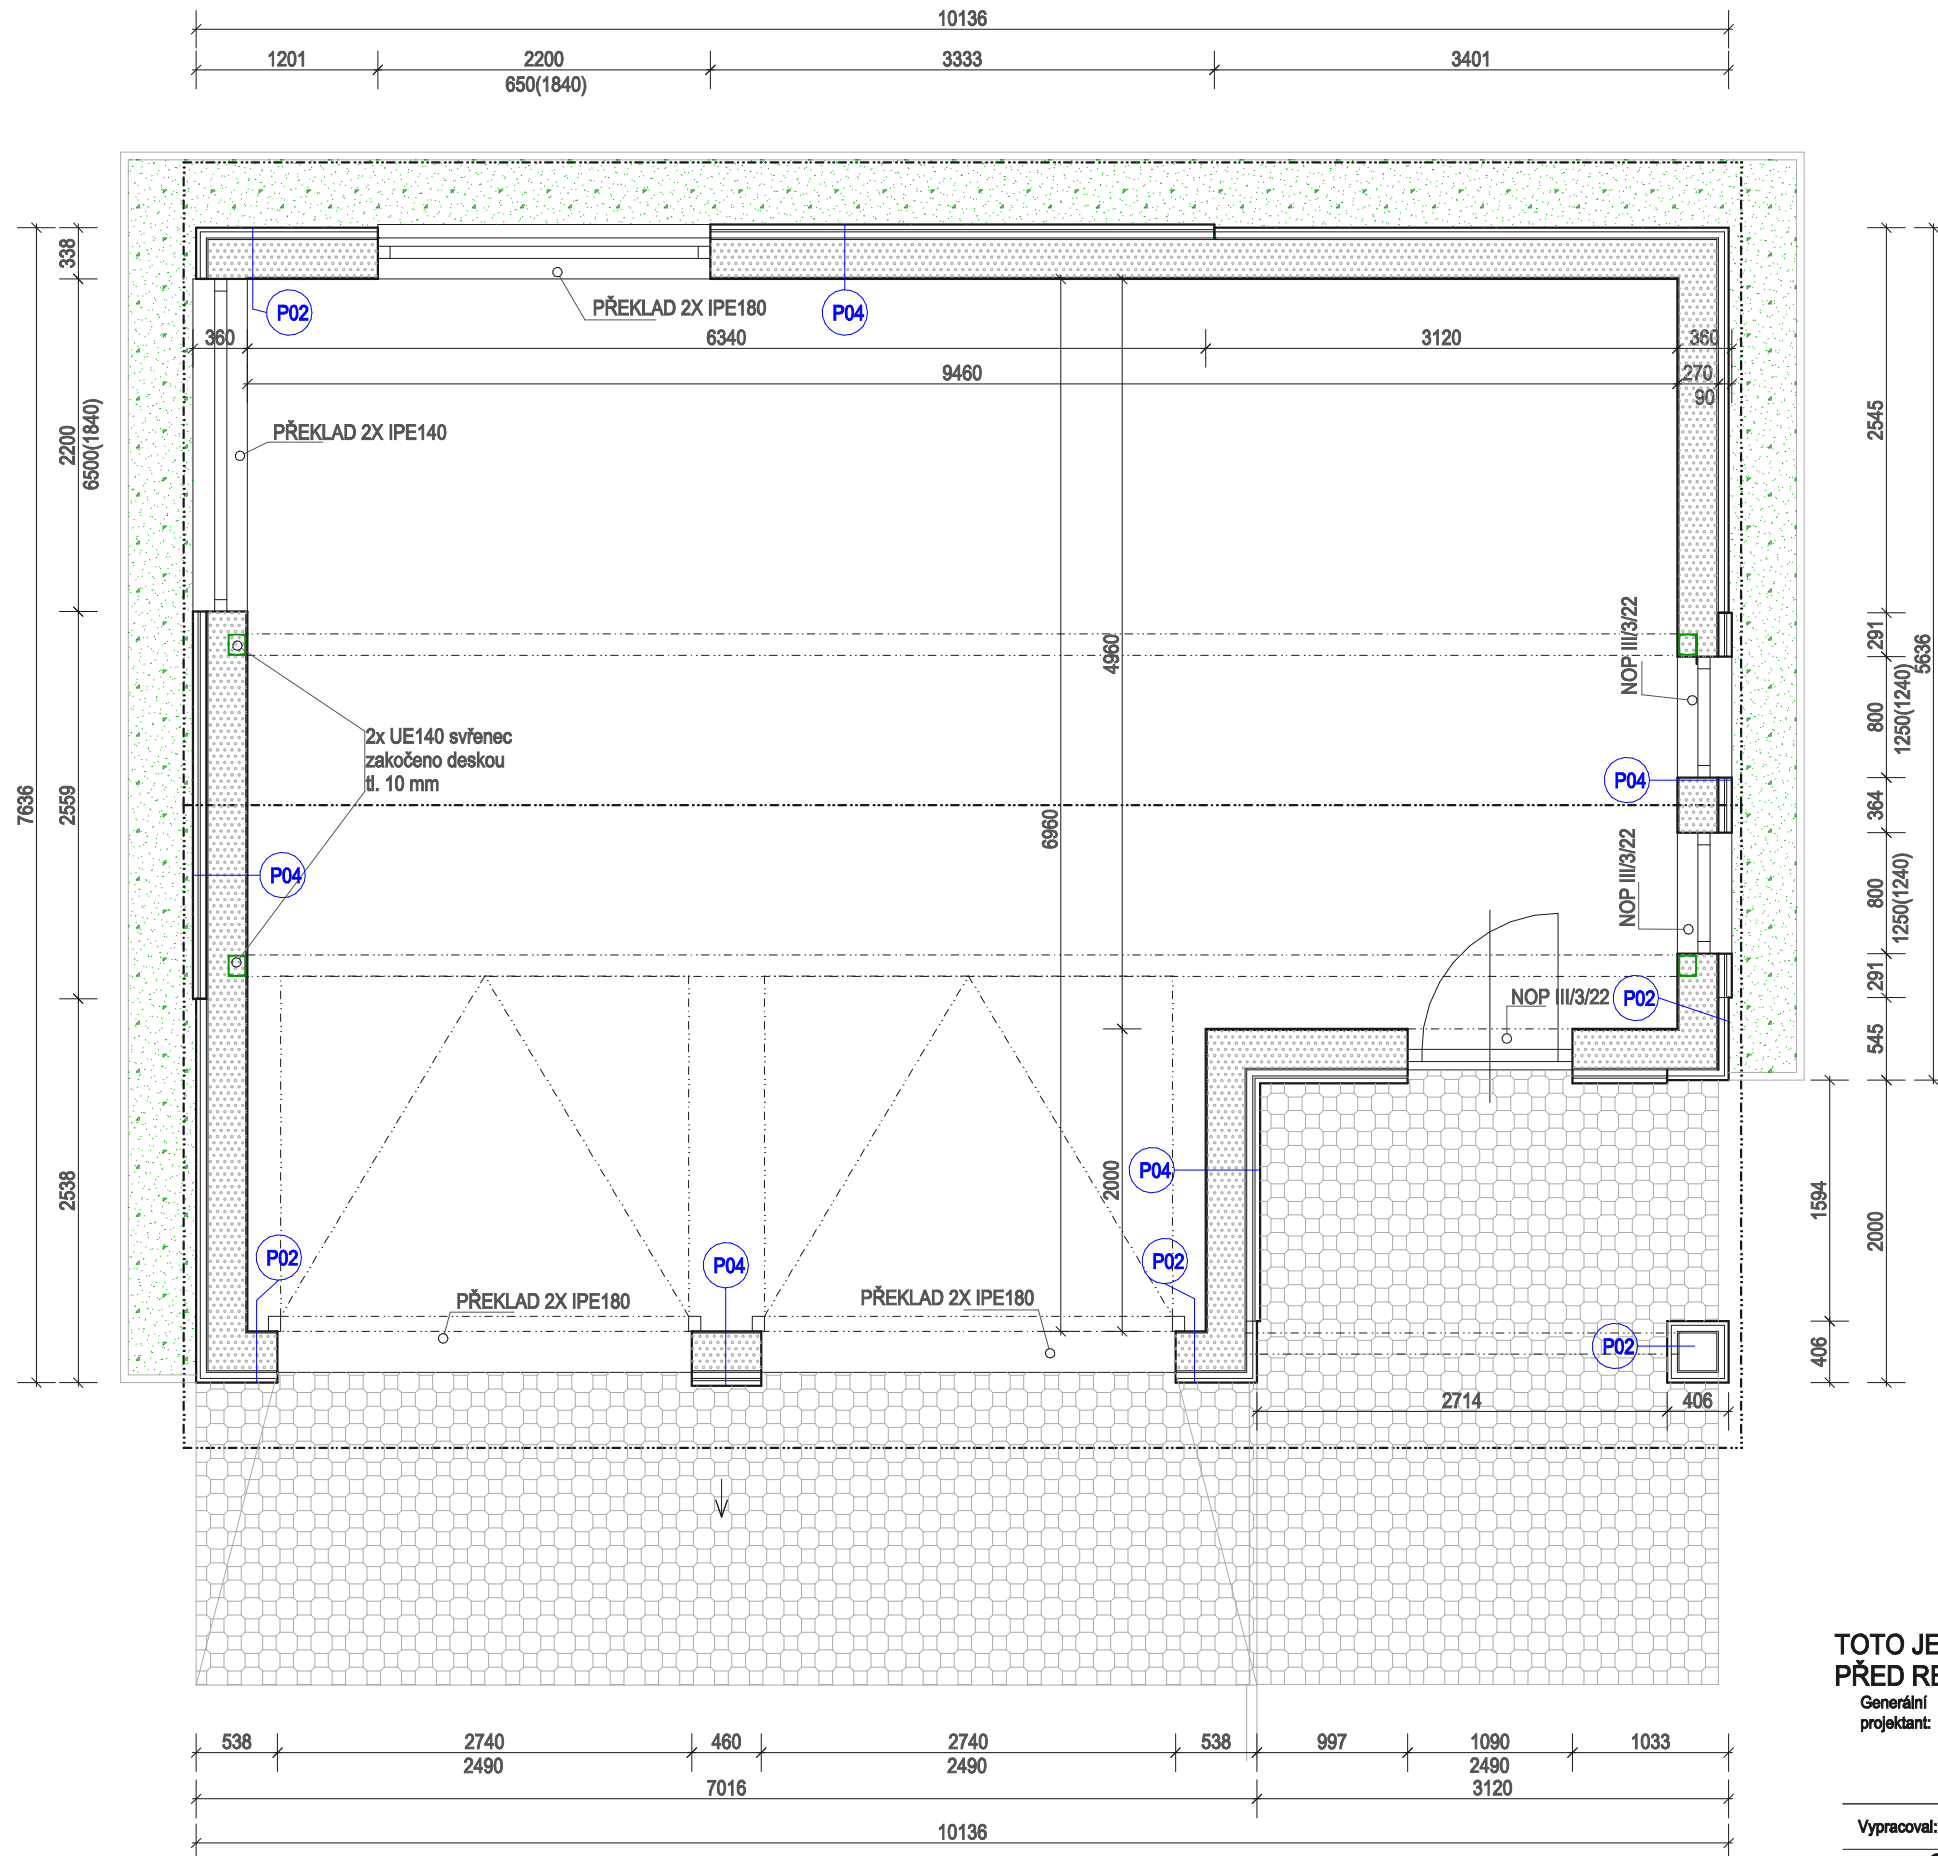

- KAČÍRKOVÝ OKAPOVÝ CHODNÍČEK
- YTONG TVÁRNICE 250, 100 MM
- ZÁMKOVÁ DLAŽBA

P02 INTERÉROVÝ ŠTUK
YTONG TVÁRNICE 250 MM
SVISLÉ LATĚ 40/80 MM-KOTVENO Á 300 MM VRUTY 8,0/100+HMOŽDINKA
VODOROVNÝ OBKLAD PALUBKAMI TL. 28 MM(MODŘÍN)

P04 INTERÉROVÝ ŠTUK
YTONG TVÁRNICE 250 MM
SVISLÉ LATĚ 40/80 MM-KOTVENO Á 300 MM VRUTY 8,0/100+HMOŽDINKA
CETRIS TL. 14 MM
LEPENÝ OBKLAD KAMENEM WALLSTONE 25-35 MM

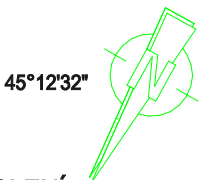

**TOTO JE DOKUMENTACE POUZE PRO ÚČELY STAVEBNÍHO POVOLENÍ
PŘED REALIZACÍ, BUDE DODAVATELI ZPRACOVÁNA REALIZAČNÍ DOKUMENTACE**

Generální projektant: Ing. Vít Přibyl, DiS ČKAIT: 0102219
nám. Přátelství 684 tel.: +420 606729469
Prachovice, 383 01 email : dre-kon@dre-kon.cz
IČO: 75836271 web: www.dre-kon.cz

Stavebník:
Václav Kindl
Kubátova 139
Háj u Duchcova, 417 22

Vypracoval: Ing. Vít Přibyl, DiS		Kontroloval: Ing. Vít Přibyl, DiS		Stupeň: d. pro sloučené PDSP a UR	
Akce:	Garáž - Kindl - Háj u Duchcova par. č.: 1087 kat.ú.: Háj u Duchcova [636525]			Datum: 19.1.2016	
				Formát: A3	Č. paré:
Část:	D1.1 ARCHITEKTONICKÉ A STAVEBNĚ TECHNICKÉ ŘEŠENÍ			Měřítko: 1 : 50	
Výkres:	PŮDORYS 1NP			Číslo výkresu: S02	