


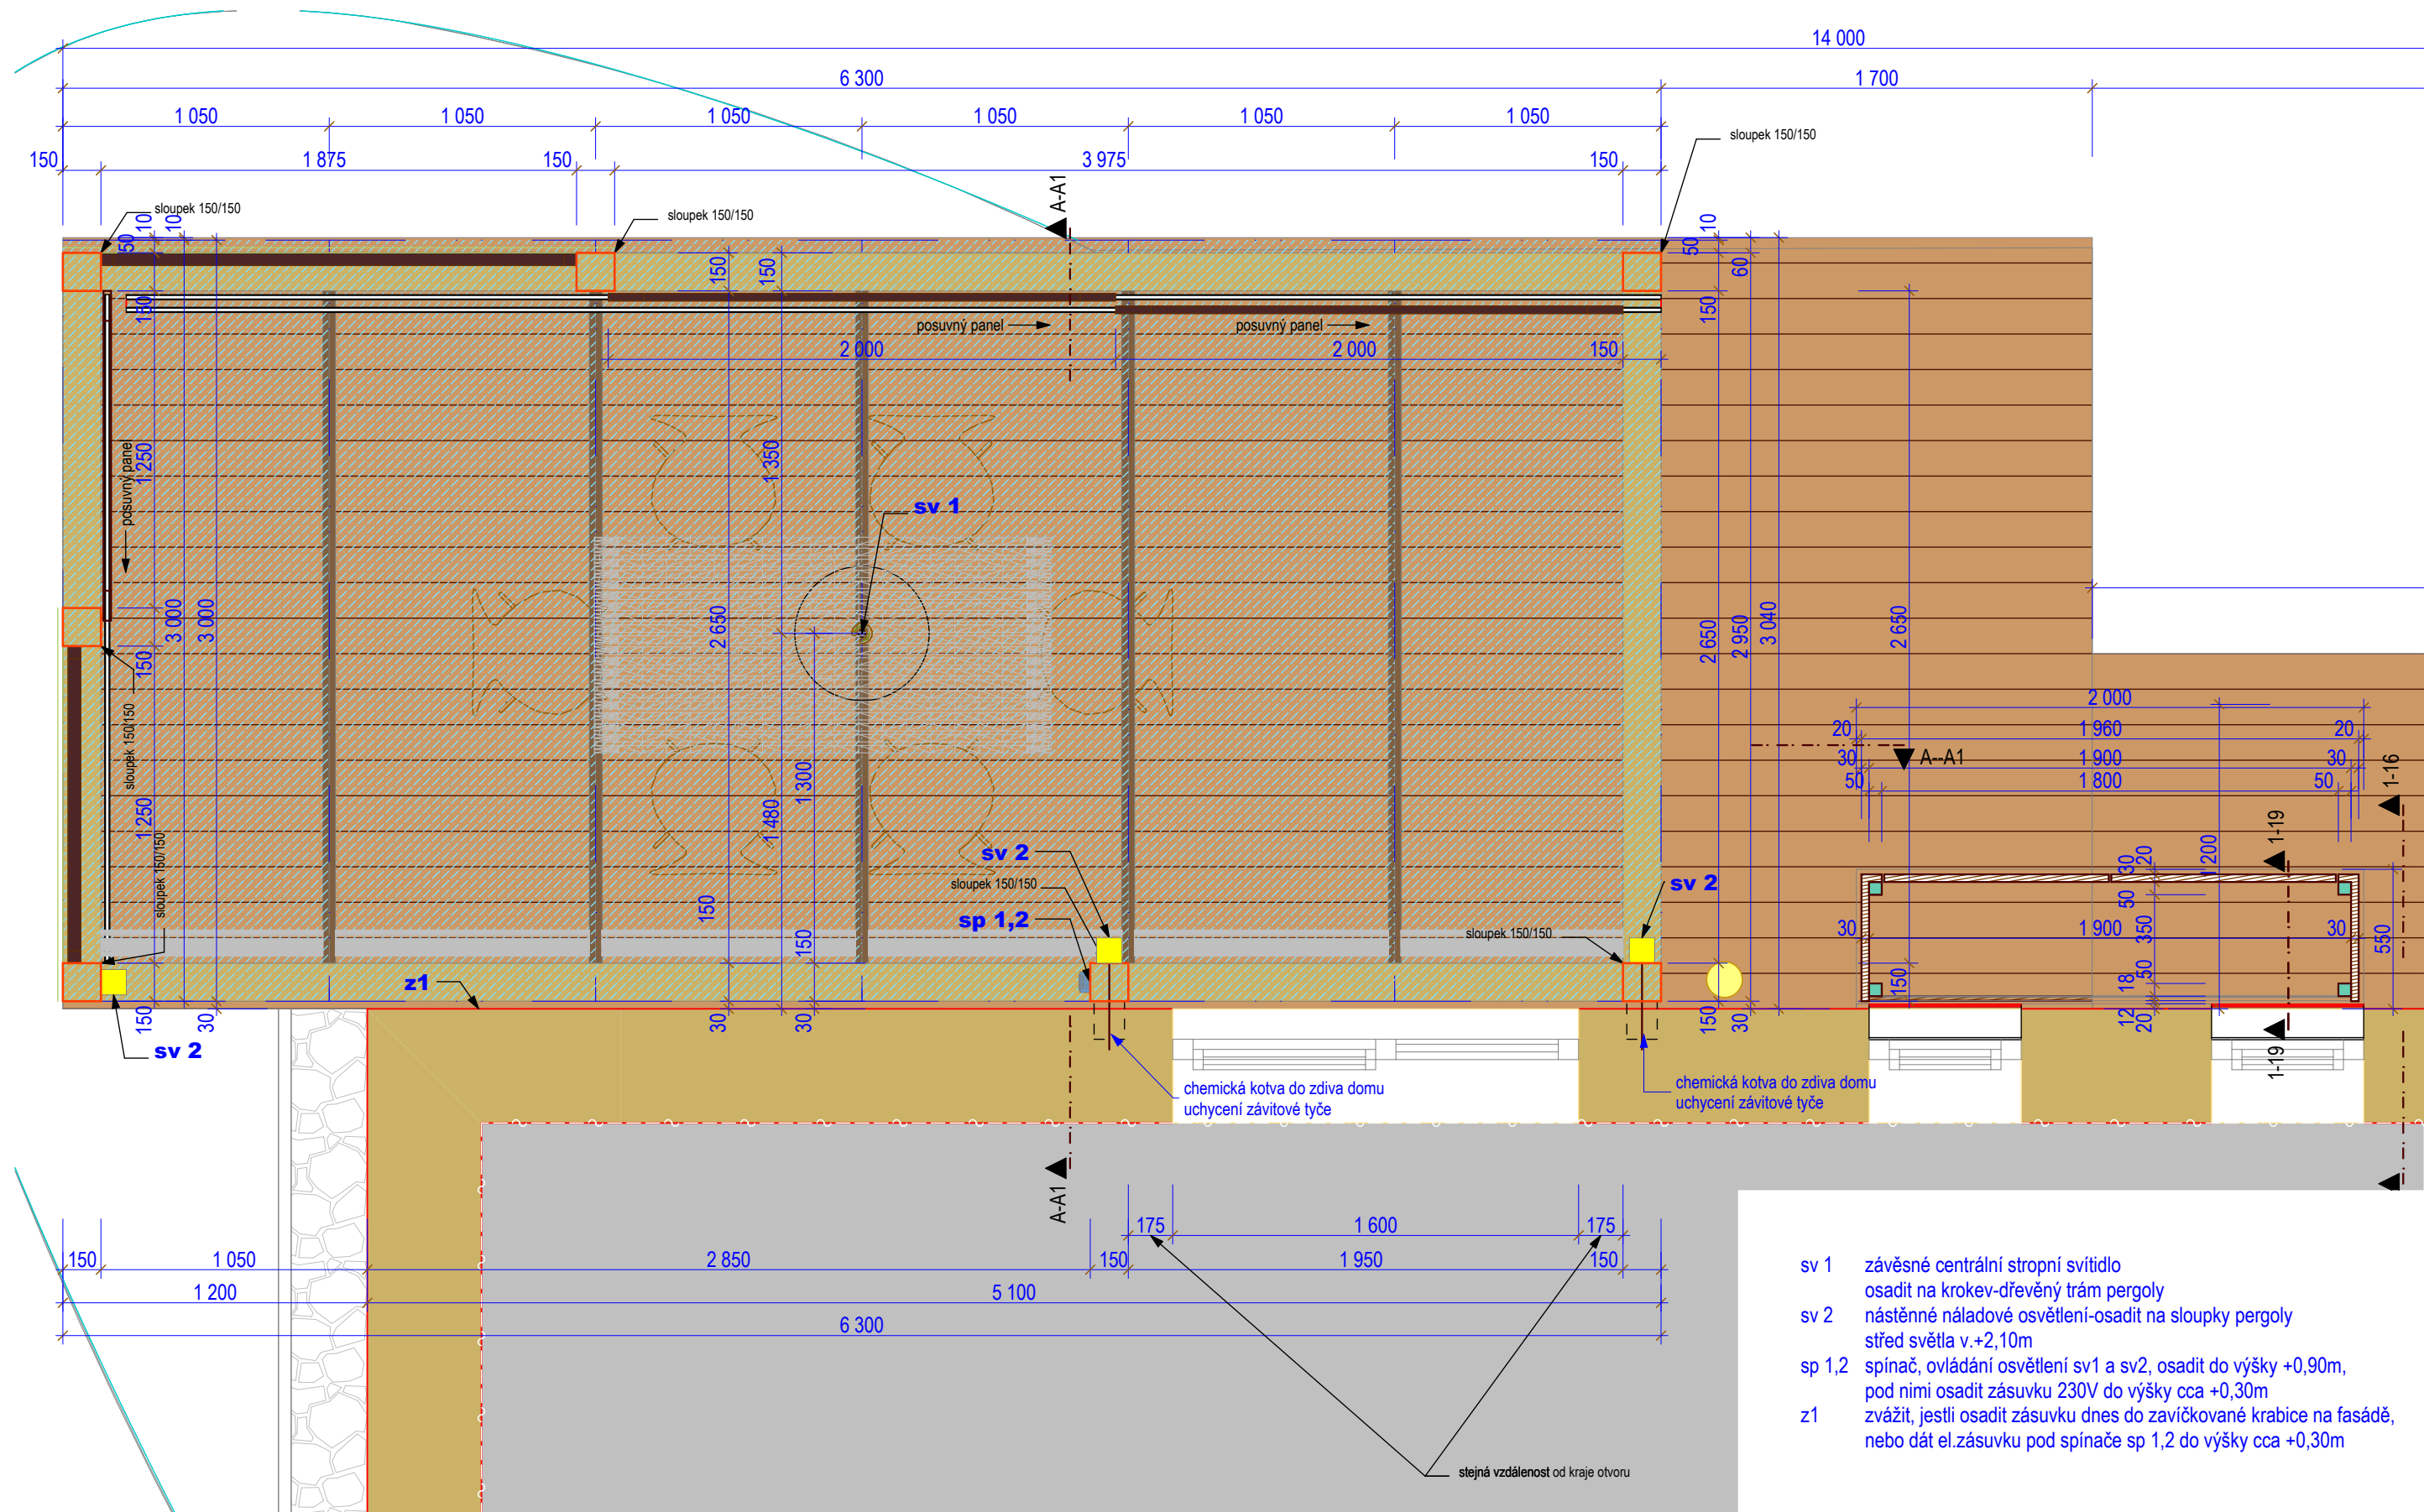

projekt zahradní úprava RD v Černošicích	adresa: RD Černošice	+/-0,00=1np výškový systém BpV souřadnicový systém JTSK	stupeň projektové dokumentace: AS - architektonická studie	část PD: ST - stavební část	datum: 08 / 2013	měřítko: 1:25
projektant stavebních prvků: ing.arch. Jan Kučera	projektant zahradní část: Ing. Manka Kučerová Lejčková	investor: soukromý klient	výkres: půdorys 1_25	č. výkresu: ST 2		