


PŮDORYS KROVU

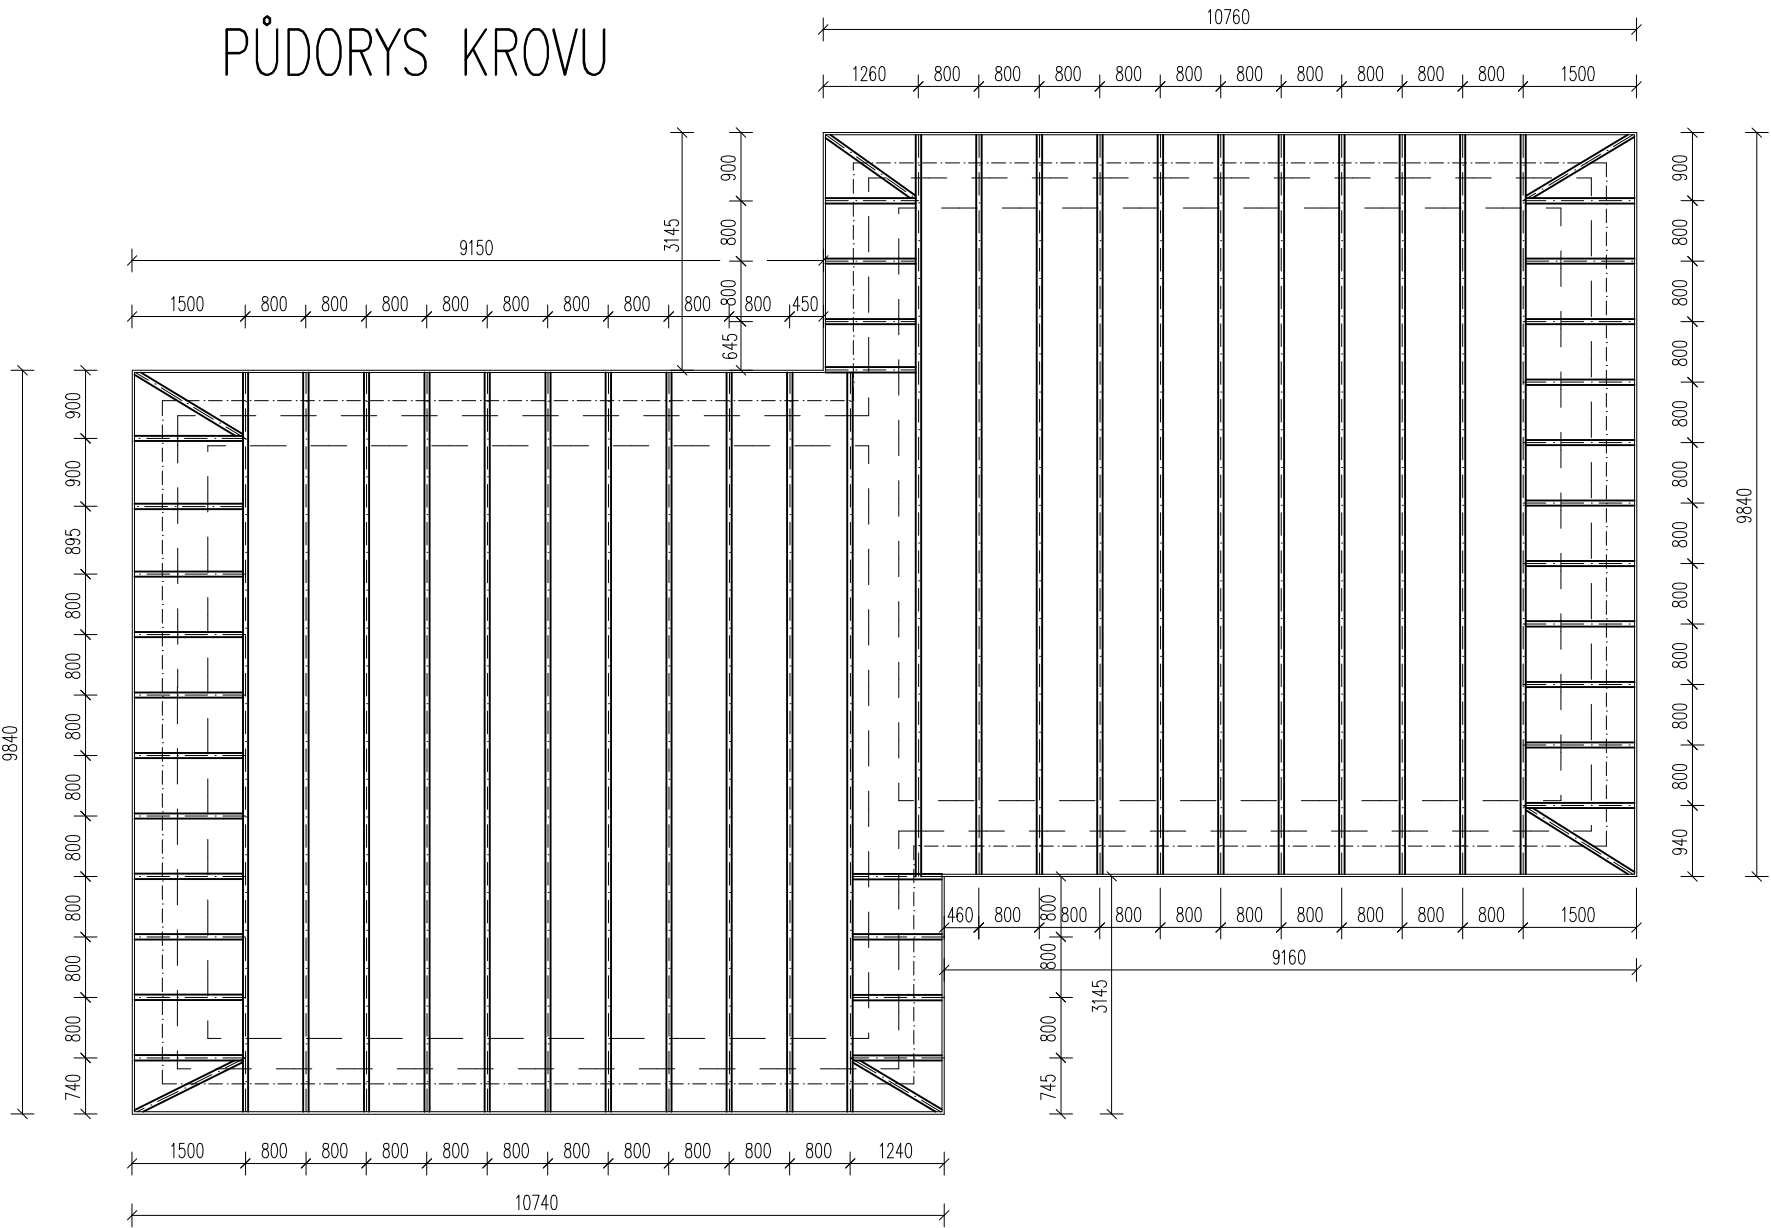

POZNÁMKA:

Konstrukce krovu bude provedena z dřevěných sbíjených vazníků. Jejich statický návrh dodávku a montáž provede dodavatelská firma Konstrukce krovu je zobrazena pouze schématicky Konkrétní dimenze a délky vazníků včetně všech detailů bude stanovena na základě statického výpočtu vypracovaného dodavatelem.

PROJEKTANT:	Ing.Petr Kubík	
MÍSTO:	Veleň p.č.22/10	
INVESTOR:	Oleg Klymyuk	
NOVOSTAVBA RD VELEŇ P.Č.22/10	Měřítko	1 : 100
	Datum	3/2015
	Účel	DSP
PŮDORYS KROVU	Č.v.	F1.1.2-6