



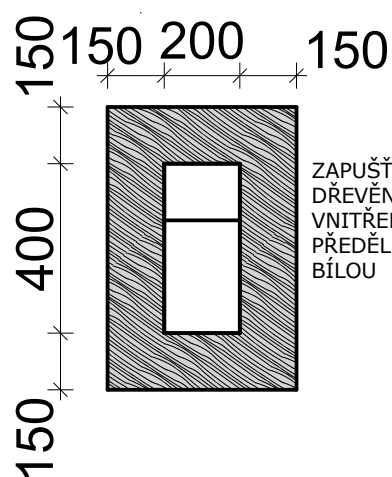

ZAPUŠTENÁ NIK A V
DŘEVĚNÉM BOKU
VNITŘEK BÍLÁ MDF
PŘEDĚLENO JEDNOU POLICÍ
BÍLOU

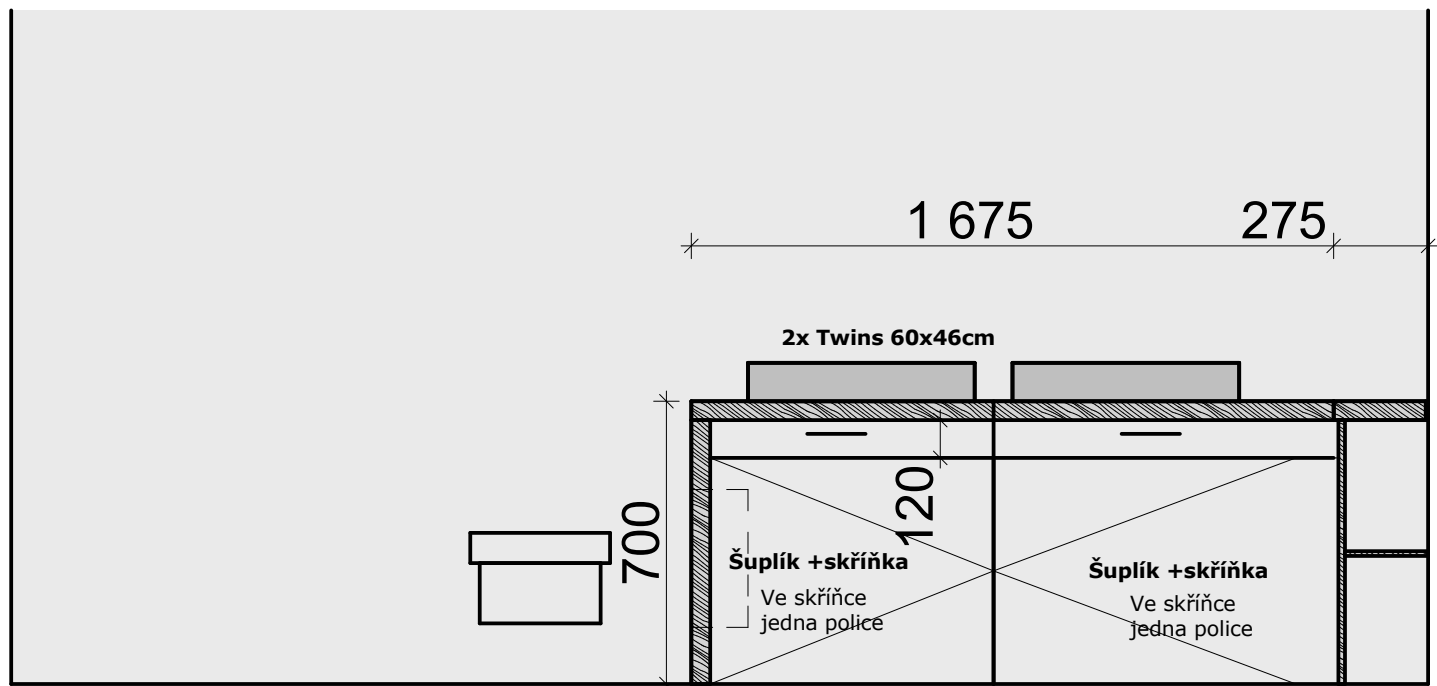