


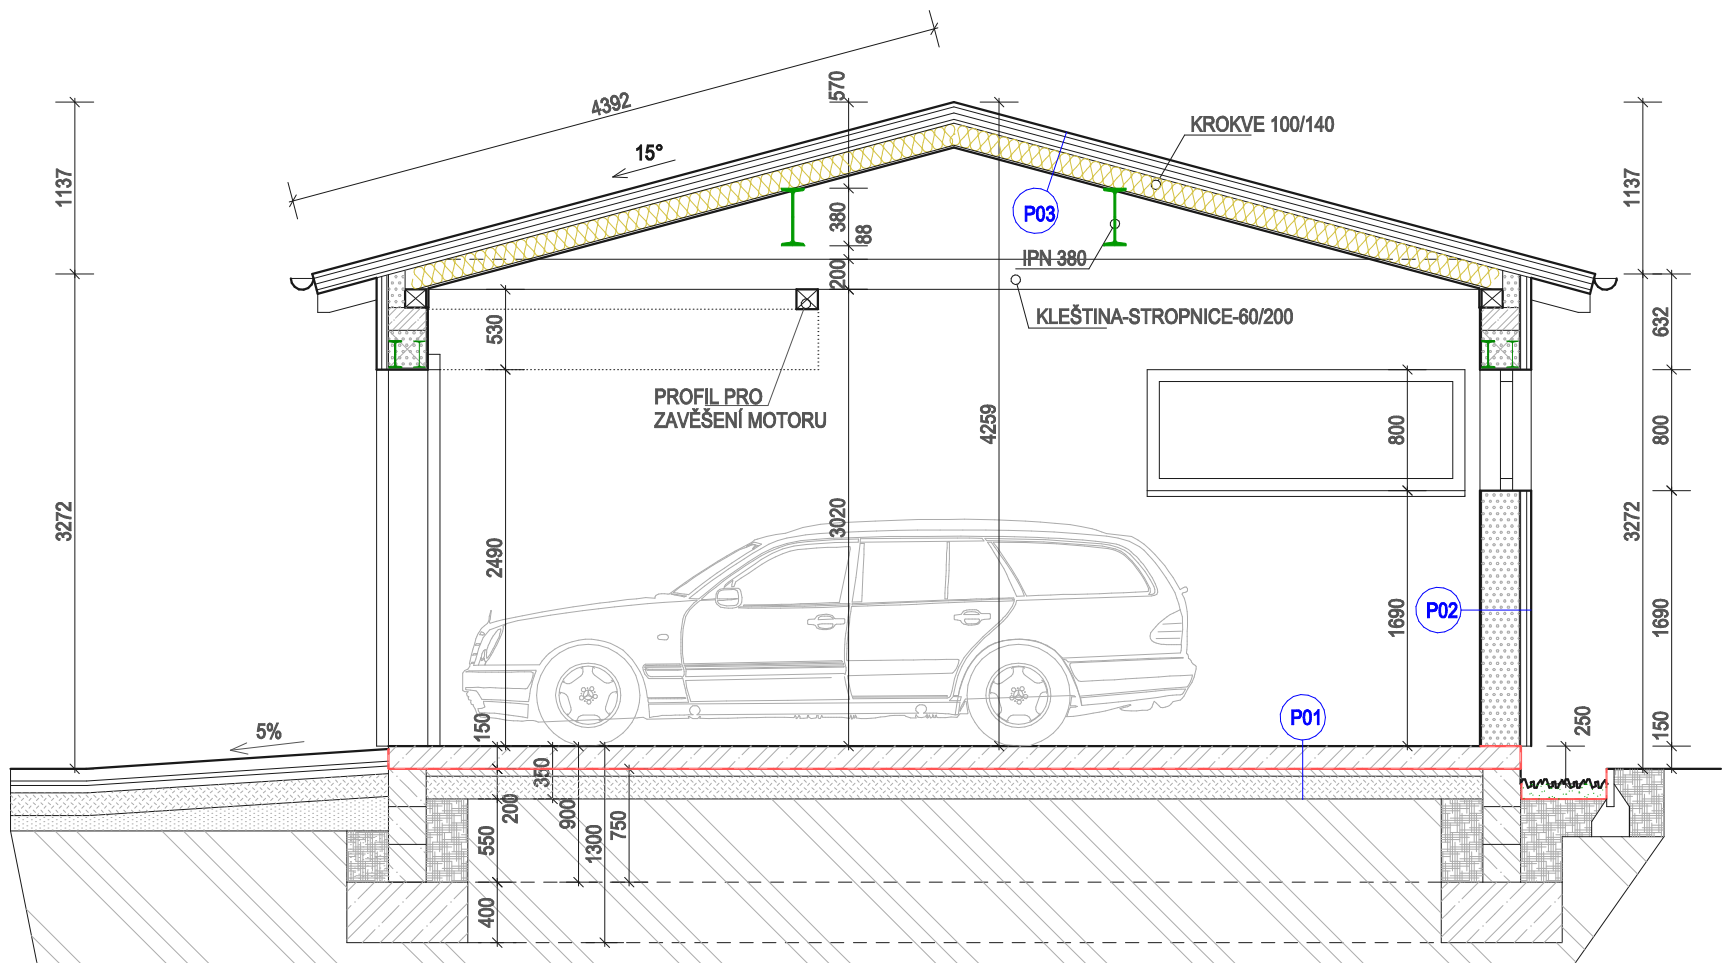

P01 PROTIPRAŠNÝ NÁTĚR
BETON ZÁKLADOVÉ DESKY TL. 150 MM, XC0-C20/25
HYDROIZOLACE GLASTEK 40 SPECIAL MINERAL
BETON ZÁKLADOVÉ DESKY TL. 50 MM, C25/30 A2
ŠTĚRKOVÝ PODSYP FRAKCE 16/32-HUTNĚNO, TL. 150 MM
PŮVODNÍ ZEMINA

P02 INTERÉROVÝ ŠTUK
YTONG TVÁRNICE 250 MM
SVISLÉ LATĚ 40/80 MM-KOTVENO Á 300 MM VRUTY 8,0/100+HMOŽDINKA
VODOROVNÝ OBKLAD PALUBKAMI TL. 28 MM(MODŘÍN)

P03 PLECHOVÁ TAŠKOVÁ KRYTINA EVERTILE
LATĚ KRYTINY 40/60 MM
KONTRALATĚ 40/60 MMS BITUMENOVOU PODLOŽKOU KONTRALATÍ
POJISTNÁ HYDROIZOLACE NAPŘ. JUTADACH 140, LEPENÉ PŘESAHY 150 MM
BEDNĚNÍ,PRKNA 25 MM
KROKVE 100/140 MM S TEPELŮNOU IZOLACÍ KNAUF INSILATION TP 116
SDK 15 MM

P04 INTERÉROVÝ ŠTUK
YTONG TVÁRNICE 250 MM
SVISLÉ LATĚ 40/80 MM-KOTVENO Á 300 MM VRUTY 8,0/100+HMOŽDINKA
CETRIS TL. 14 MM
LEPENÝ OBKLAD KAMENEM WALLSTONE 25-35 MM



TOTO JE DOKUMENTACE POUZE PRO ÚČELY STAVEBNÍHO POVOLENÍ
PŘED REALIZACÍ, BUDE DODAVATELI ZPRACOVÁNA REALIZAČNÍ DOKUMENTACE

Generální projektant:	Ing. Vít Přibyl, DiS	ČKAIT: 0102219	Stavebník: Václav Kindl Kubátova 139 Háj u Duchcova, 417 22
	nám. Přátelství 684	tel.: +420 606729469	
	Prachovice, 383 01	email : dre-kon@dre-kon.cz	
	IČO: 75836271	web: www.dre-kon.cz	

Vypracoval:	Ing. Vít Přibyl, DiS	Kontroloval:	Ing. Vít Přibyl, DiS	Stupeň:	d. pro sloučené PDSP a UR	
Akce:	Garáž - Kindl - Háj u Duchcova par. č.: 1087 kat.ú.: Háj u Duchcova [636525]			Datum:	17.1.2016	
				Formát:	A3	Č. paré:
Část:	D1.1 ARCHITEKTONICKÉ A STAVEBNĚ TECHNICKÉ ŘEŠENÍ			Měřítko:	1 : 50	
Výkres:	ŘEZ A-A			Číslo výkresu:	S05	