

40 ks vsakovacího tunelu Garantia
1200/800/510mm, hloubka dna 800mm

HDS na stávajícím sloupu

Elektroměrový rozvaděč

Nová HUP s plynoměrem

Stávající plynová přípojka

Betonová zatravnňovací dlažba

Betonová zámková dlažba

148,15 m²

Žumpa Olbest 10m³

Akumulační nádrž Olbest 3m³

VŠ Modulo

č.e: 73

28/2

LEGENDA PLOCH A ZNAČENÍ

- Řešený rodinný dům - 148,2m²
- Zpevněná plocha - betonová zatravnňovací dlažba - 71,6m²
- Zpevněná plocha - betonová zámková dlažba - 48,9m²
- Vodovod SMVaK
- Vodovodní přípojka PE100 RC DN25 - délka 74,8m
- Plynovodní řad
- Plynovodní přípojka Bralen 5/4" - délka 22m
- Nadzemní vedení NN ČEZ Distribuce
- Pozemní elektropřípojka NN CYKY - délka 22,2m
- Nadzemní vedení Telefónica O2
- Metalický kabel Telefónica O2
- Splašková kanalizace PVC DN150 - délka 7,0m
- Dešťová kanalizace PVC DN150 - délka 22,4m

archne


projektování architektura design
Tel.: +420 775 164 630

AUTOR NÁVRHU: Miroslav Válek
ZODP. PROJEKTANT: Miroslav Válek
KONTROLA: Ing. Petr Sládeček
NÁZEV STAVBY: Novostavba RD na parcele č. 24/2 v Dolním Žukově

MÍSTO STAVBY: Český Těšín - Dolní Žukov - parcela č. 24/2, č. 27, č. 119/1


INVESTOR: Manželé Aleš Wojcik a Petra Wojciková
Přemyslovců 1163/58, Mariánské Hory, 709 00 Ostrava

ÚČEL: Územní souhlas a ohlášení stavby

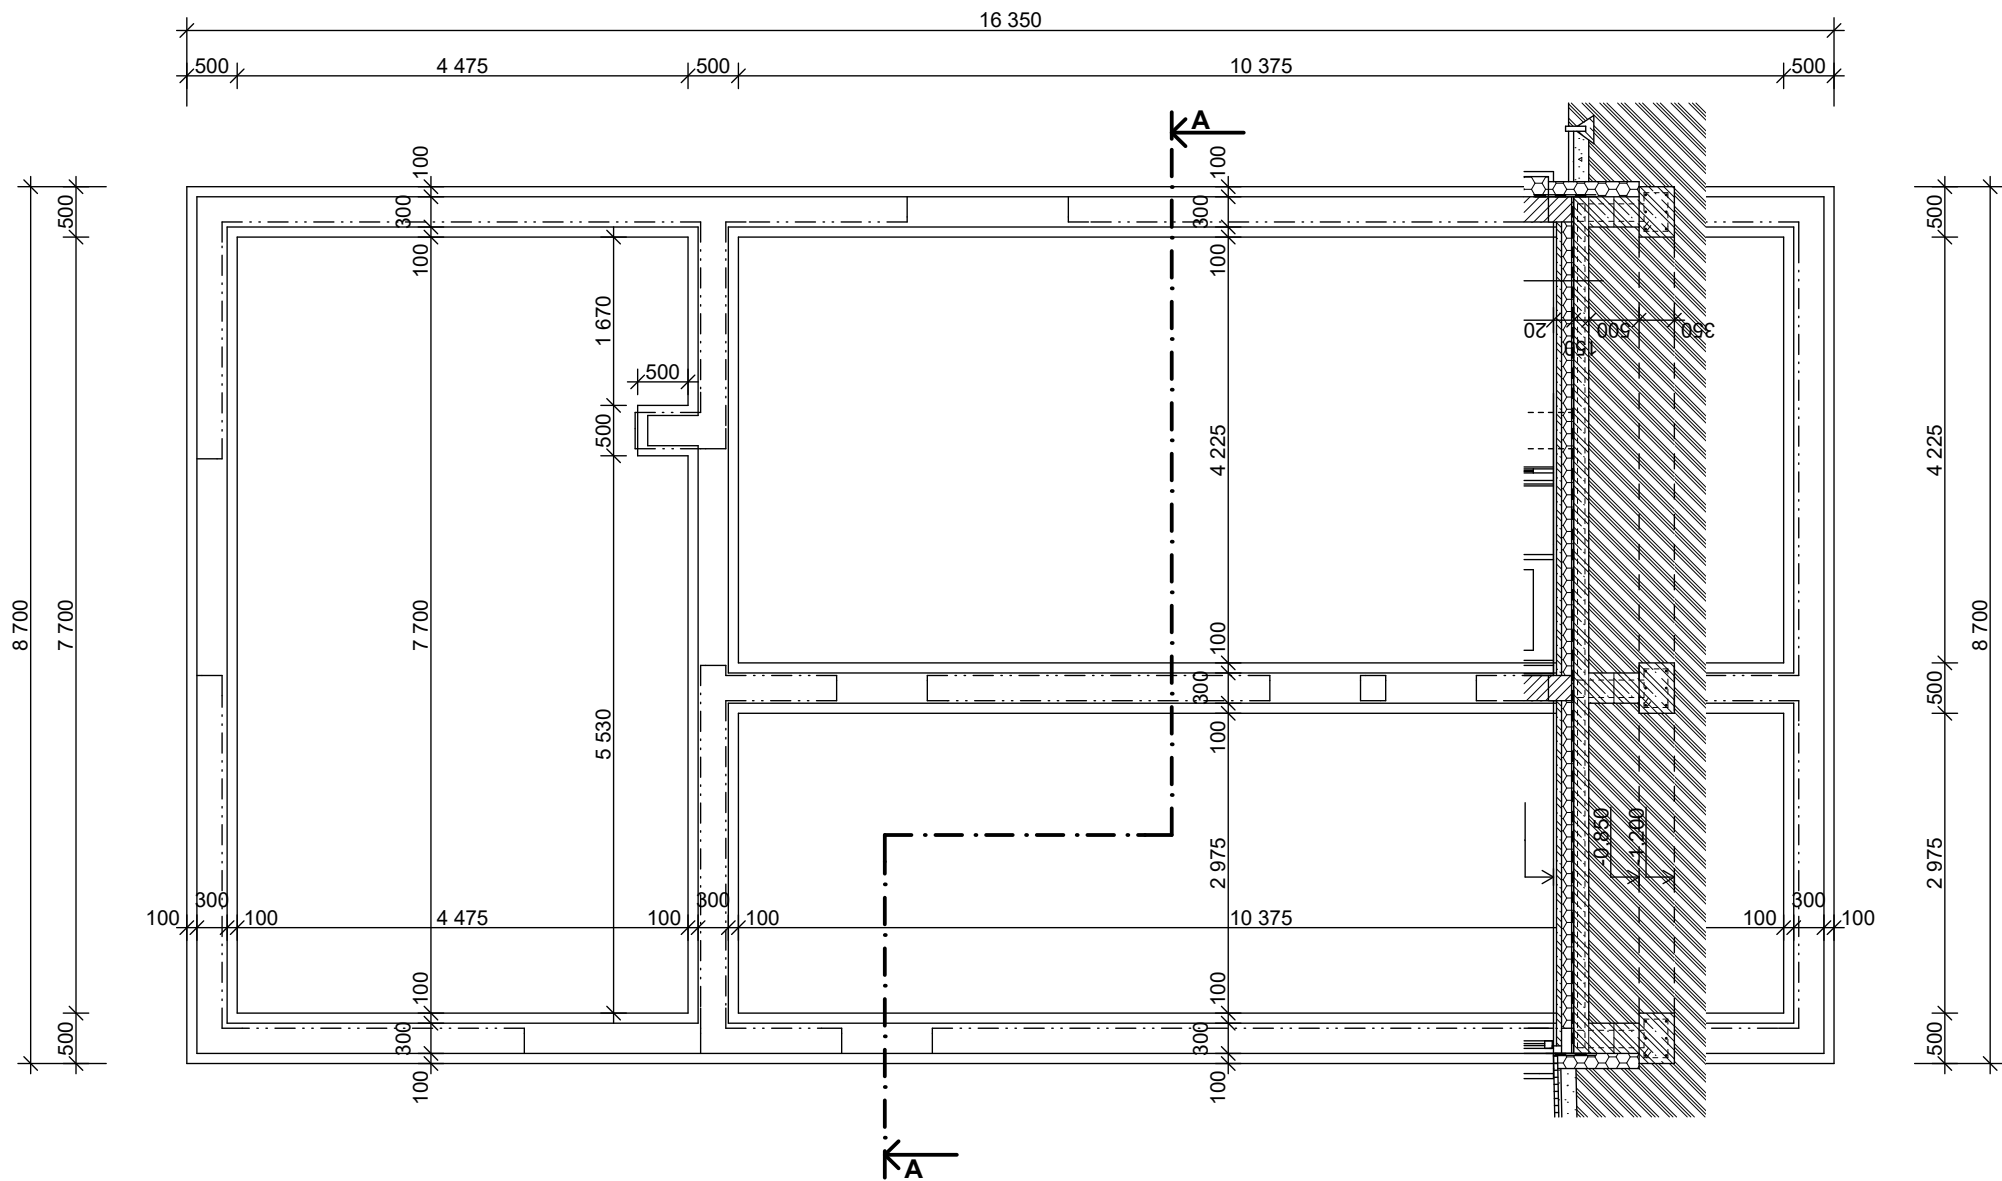

archne projektování architektura design Tel.: +420 775 164 630	
AUTOR NÁVRHU:	Miroslav Válek
ZODP. PROJEKTANT:	Miroslav Válek
KONTROLA:	Ing. Petr Sládeček
NÁZEV STAVBY	Novostavba RD na parcele č. 24/2 v Dolním Žukově
MÍSTO STAVBY:	Český Těšín - Dolní Žukov - parcela č. 24/2, č. 27, č. 119/1
INVESTOR:	Manželé Aleš Wojcik a Petra Wojciková Přemyslovců 1163/58, Mariánské Hory, 709 00 Ostrava
ÚČEL:	Územní souhlas a ohlášení stavby

PŮDORYS PŘÍZEMÍ - 1:75

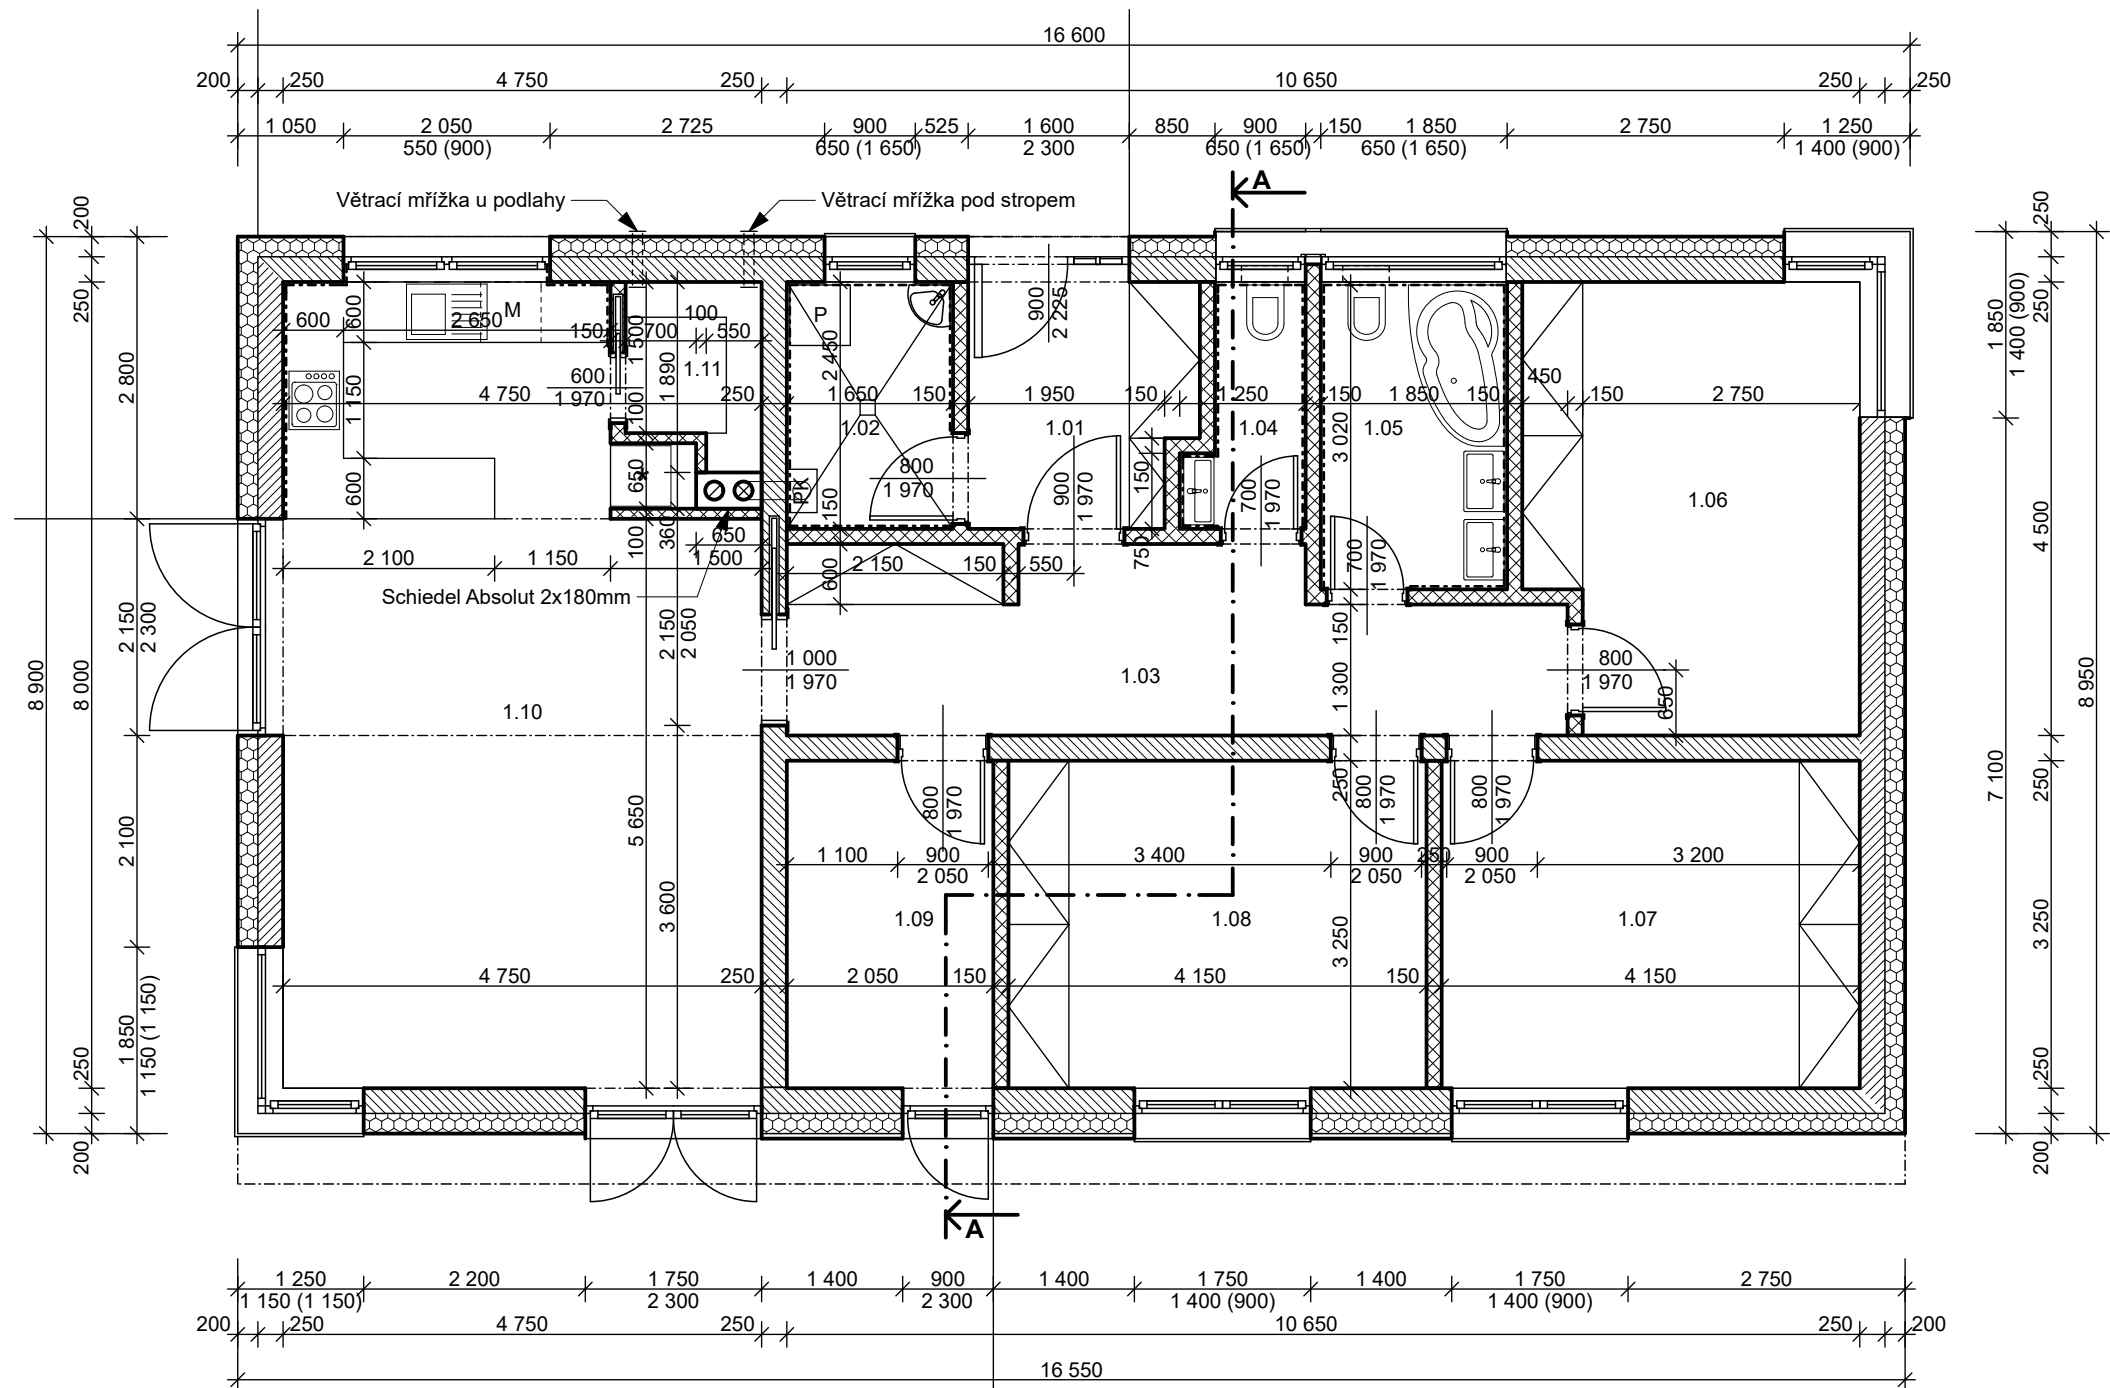

Tabulka místností 1.NP			
Č.	Název místnosti	Plocha (m2)	Podlaha
1.01	Zádveří	5,60	Keramická dlažba
1.02	Technická místnost	4,04	Keramická dlažba
1.03	Chodba	13,43	Keramická dlažba
1.04	WC	2,47	Keramická dlažba
1.05	Koupelna	5,64	Keramická dlažba
1.06	Ložnice	14,21	Laminátová podl.
1.07	Dětský pokoj	13,49	Laminátová podl.
1.08	Dětský pokoj	13,49	Laminátová podl.
1.09	Pracovna	6,82	Laminátová podl.
1.10	Obývací pokoj + KK	35,71	Keramická dlažba
1.11	Spíž	2,38	Laminátová podl.
		117,28 m2	

archne

projektování architektura design
Tel.: +420 775 164 630

AUTOR NÁVRHU:

Miroslav Válek

ZODP. PROJEKTANT:

Miroslav Válek

KONTROLA:

Ing. Petr Sládeček

NÁZEV STAVBY

Novostavba RD na parcele č. 24/2 v Dolním Žukově

MÍSTO STAVBY:


Český Těšín - Dolní Žukov - parcela č. 24/2, č. 27, č. 119/1

INVESTOR:


Manželé Aleš Wojcik a Petra Wojciková
Přemyslovců 1163/58, Mariánské Hory, 709 00 Ostrava

ÚČEL:

Územní souhlas a ohlášení stavby

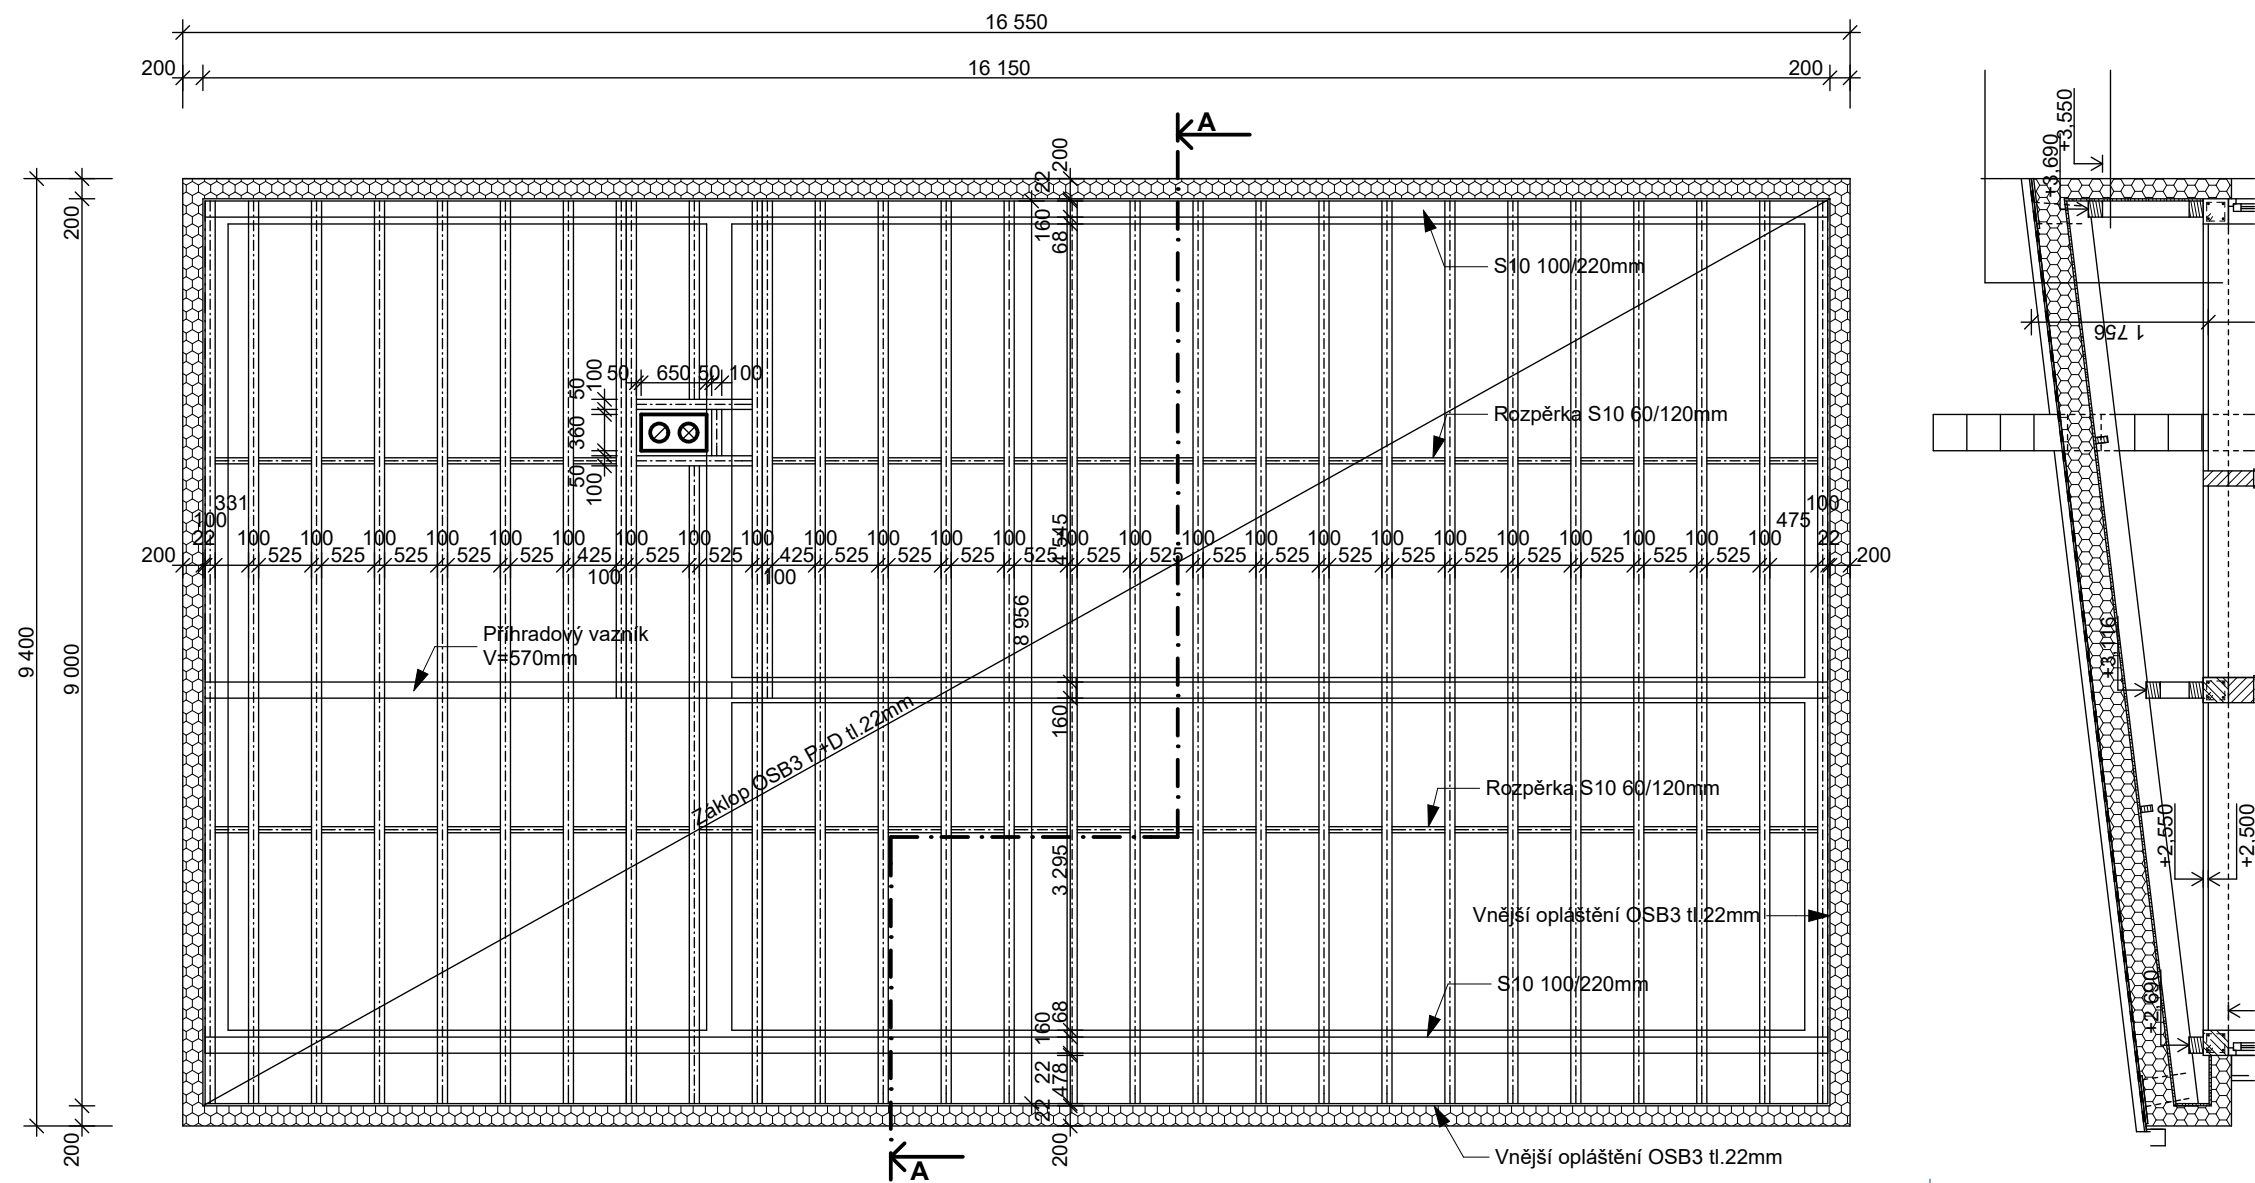


archne projektování architektura design Tel.: +420 775 164 630	
AUTOR NÁVRHU:	Miroslav Válek
ZODP. PROJEKTANT:	Miroslav Válek
KONTROLA:	Ing. Petr Sládeček
NÁZEV STAVBY	Novostavba RD na parcele č. 24/2 v Dolním Žukově
MÍSTO STAVBY:	Český Těšín - Dolní Žukov - parcela č. 24/2, č. 27, č. 119/1
INVESTOR:	Manželé Aleš Wojcik a Petra Wojciková Přemyslovců 1163/58, Mariánské Hory, 709 00 Ostrava
ÚČEL:	Územní souhlas a ohlášení stavby

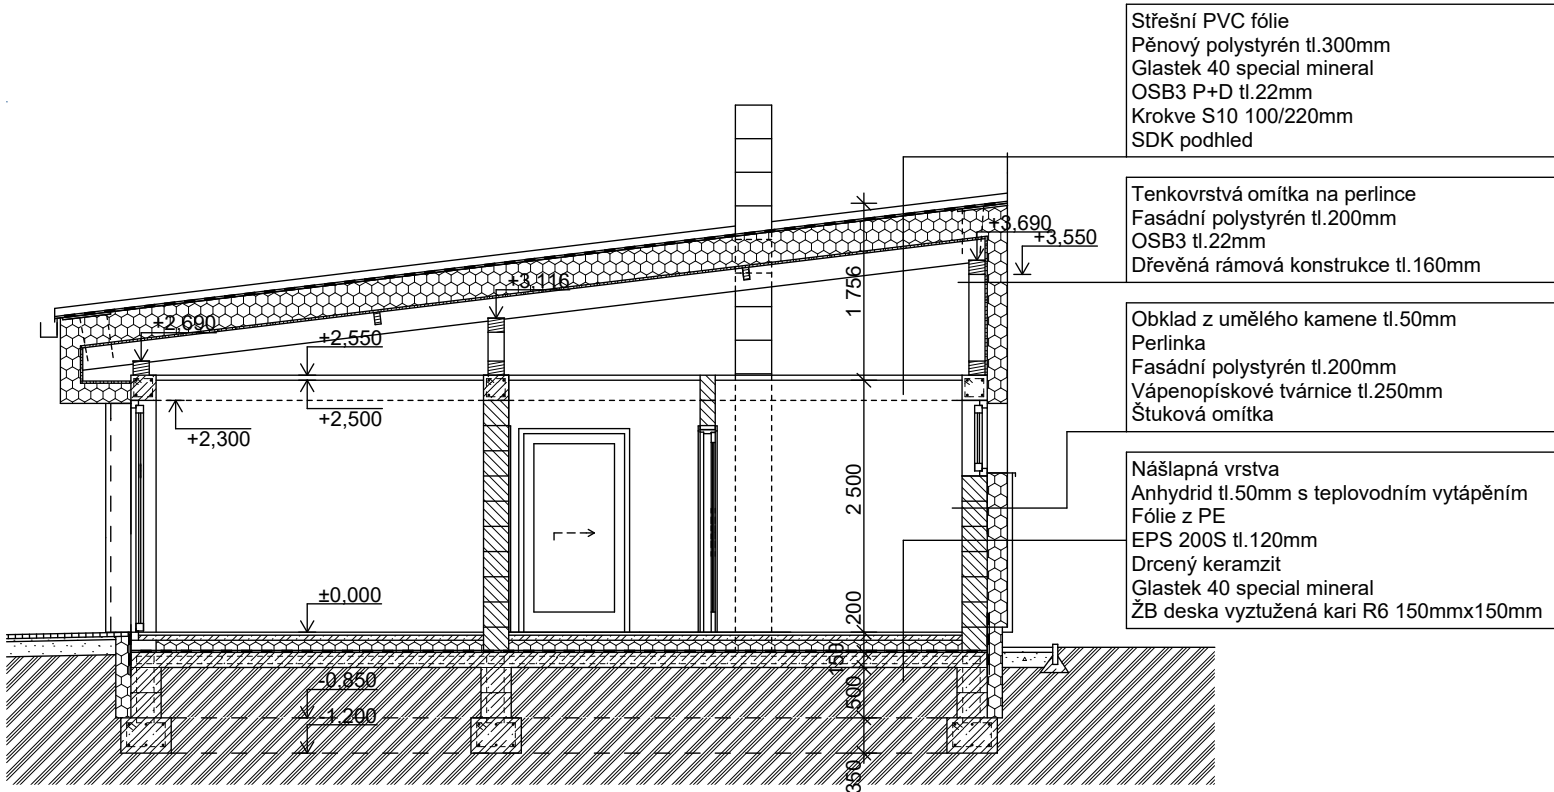


archne		projektování architektura design Tel.: +420 775 164 630	
AUTOR NÁVRHU:		Miroslav Válek	
ZODP. PROJEKTANT:		Miroslav Válek	
KONTROLA:		Ing. Petr Sládeček	
NÁZEV STAVBY		Novostavba RD na parcele č. 24/2 v Dolním Žukově	
MÍSTO STAVBY:		Český Těšín - Dolní Žukov - parcela č. 24/2, č. 27, č. 119/1	
INVESTOR:		Manželé Aleš Wojcik a Petra Wojciková Přemyslovců 1163/58, Mariánské Hory, 709 00 Ostrava	
ÚČEL:		Územní souhlas a ohlášení stavby	

POHLED JIŽNÍ

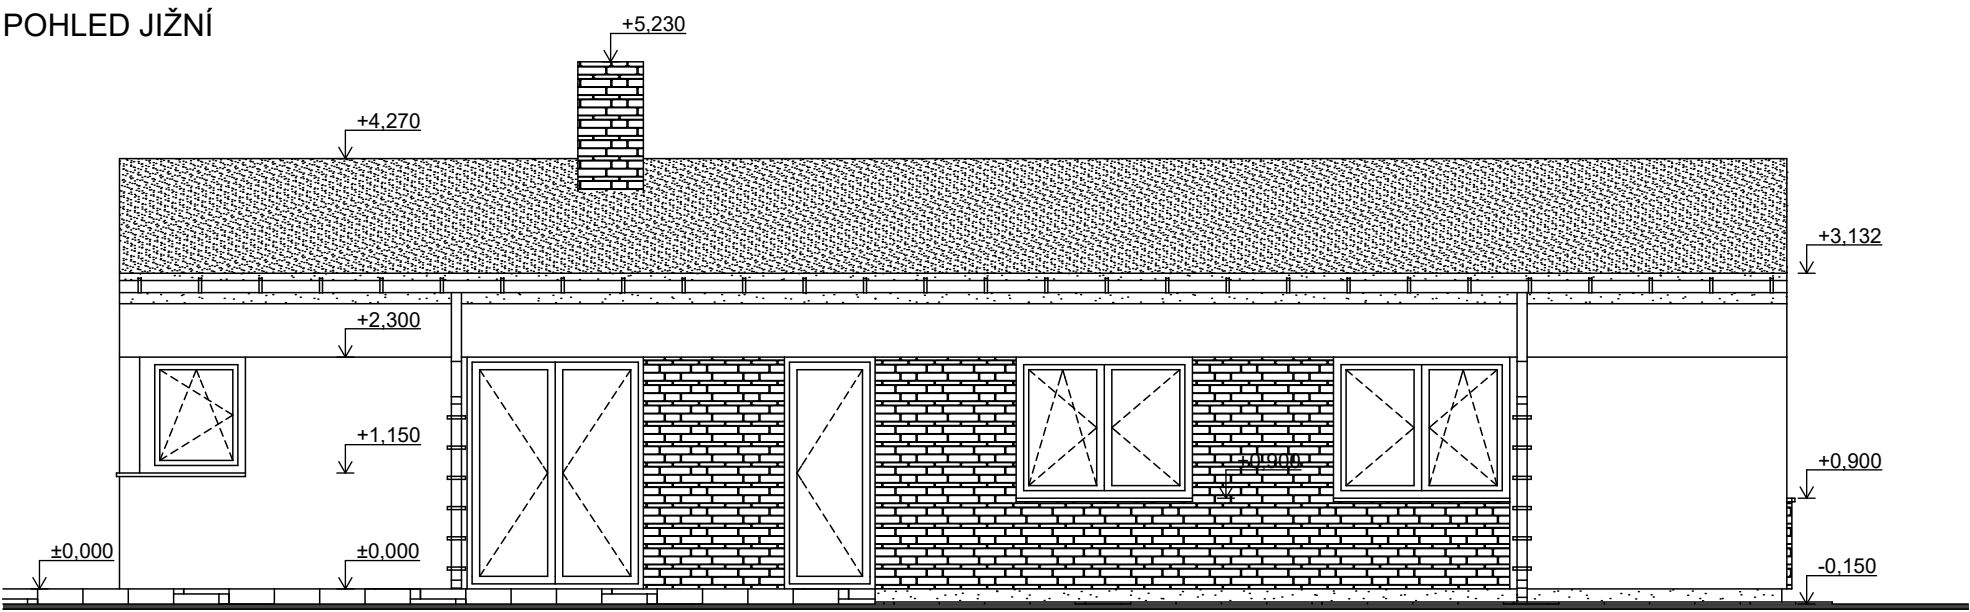


POHLED VÝCHODNÍ

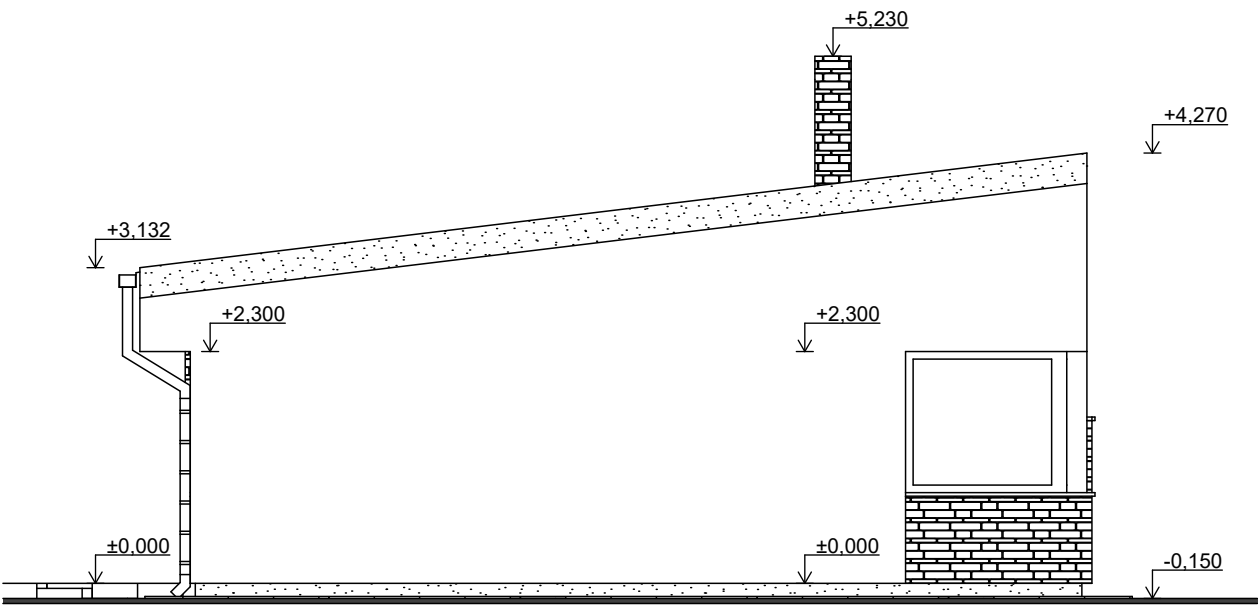


archne		projektování architektura design Tel.: +420 775 164 630	
AUTOR NÁVRHU:		Miroslav Válek	
ZODP. PROJEKTANT:		Miroslav Válek	
KONTROLA:		Ing. Petr Sládeček	
NÁZEV STAVBY		Novostavba RD na parcele č. 24/2 v Dolním Žukově	
MÍSTO STAVBY:		Český Těšín - Dolní Žukov - parcela č. 24/2, č. 27, č. 119/1	
INVESTOR:		Manželé Aleš Wojcik a Petra Wojciková Přemyslovců 1163/58, Mariánské Hory, 709 00 Ostrava	
ÚČEL:		Územní souhlas a ohlášení stavby	


POHLED SEVERNÍ

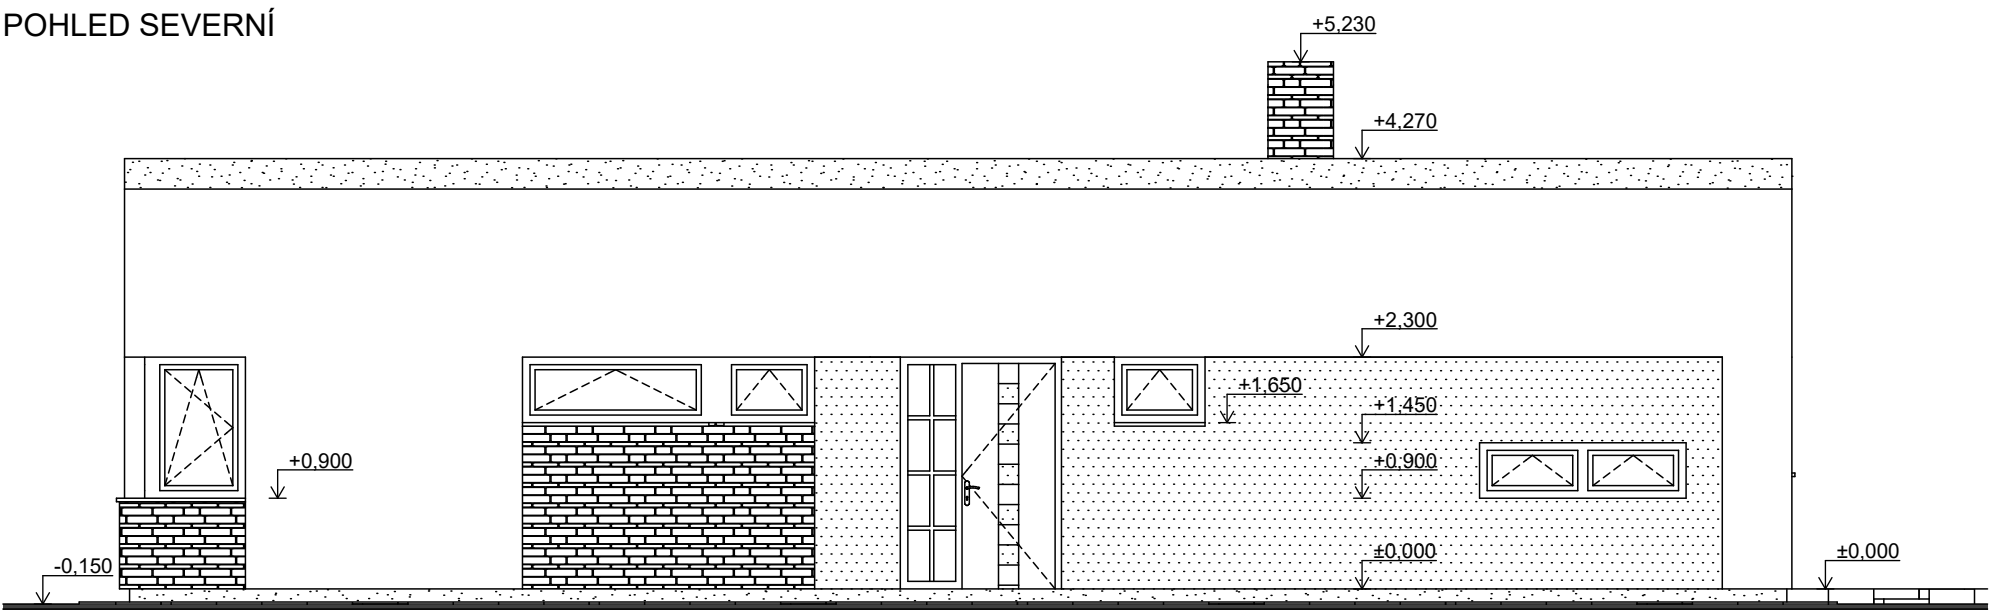


POHLED ZÁPADNÍ

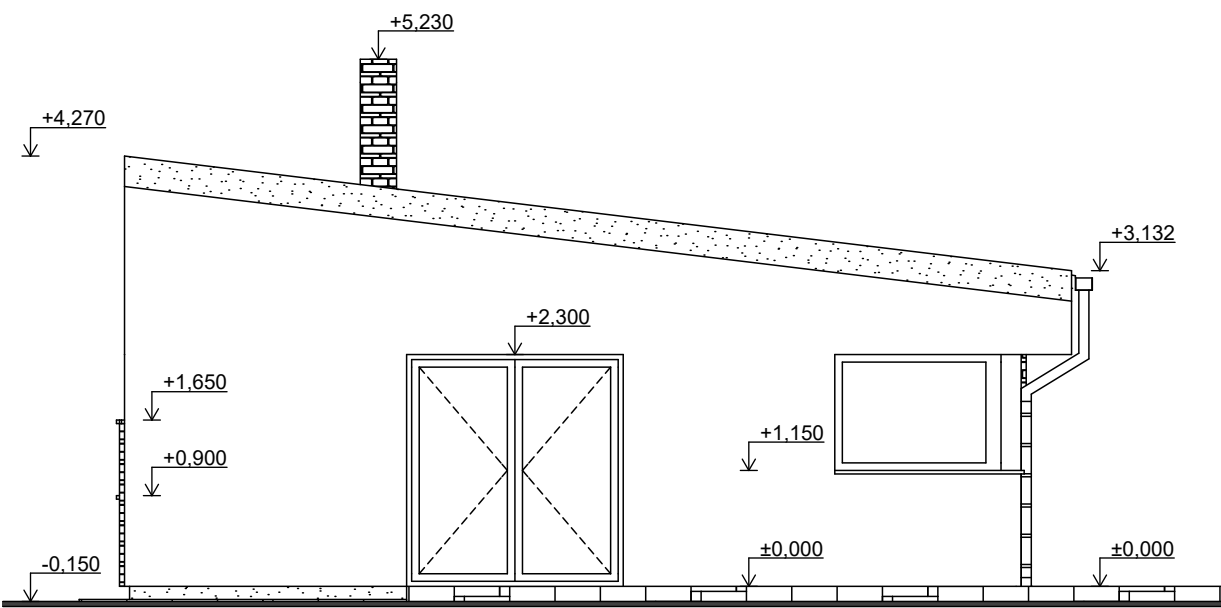


archne		projektování architektura design Tel.: +420 775 164 630
AUTOR NÁVRHU:	Miroslav Válek	
ZODP. PROJEKTANT:	Miroslav Válek	
KONTROLA:	Ing. Petr Sládeček	
NÁZEV STAVBY	Novostavba RD na parcele č. 24/2 v Dolním Žukově	
MÍSTO STAVBY:	Český Těšín - Dolní Žukov - parcela č. 24/2, č. 27, č. 119/1	
INVESTOR:	Manželé Aleš Wojcik a Petra Wojciková Přemyslovců 1163/58, Mariánské Hory, 709 00 Ostrava	
ÚČEL:	Územní souhlas a ohlášení stavby	

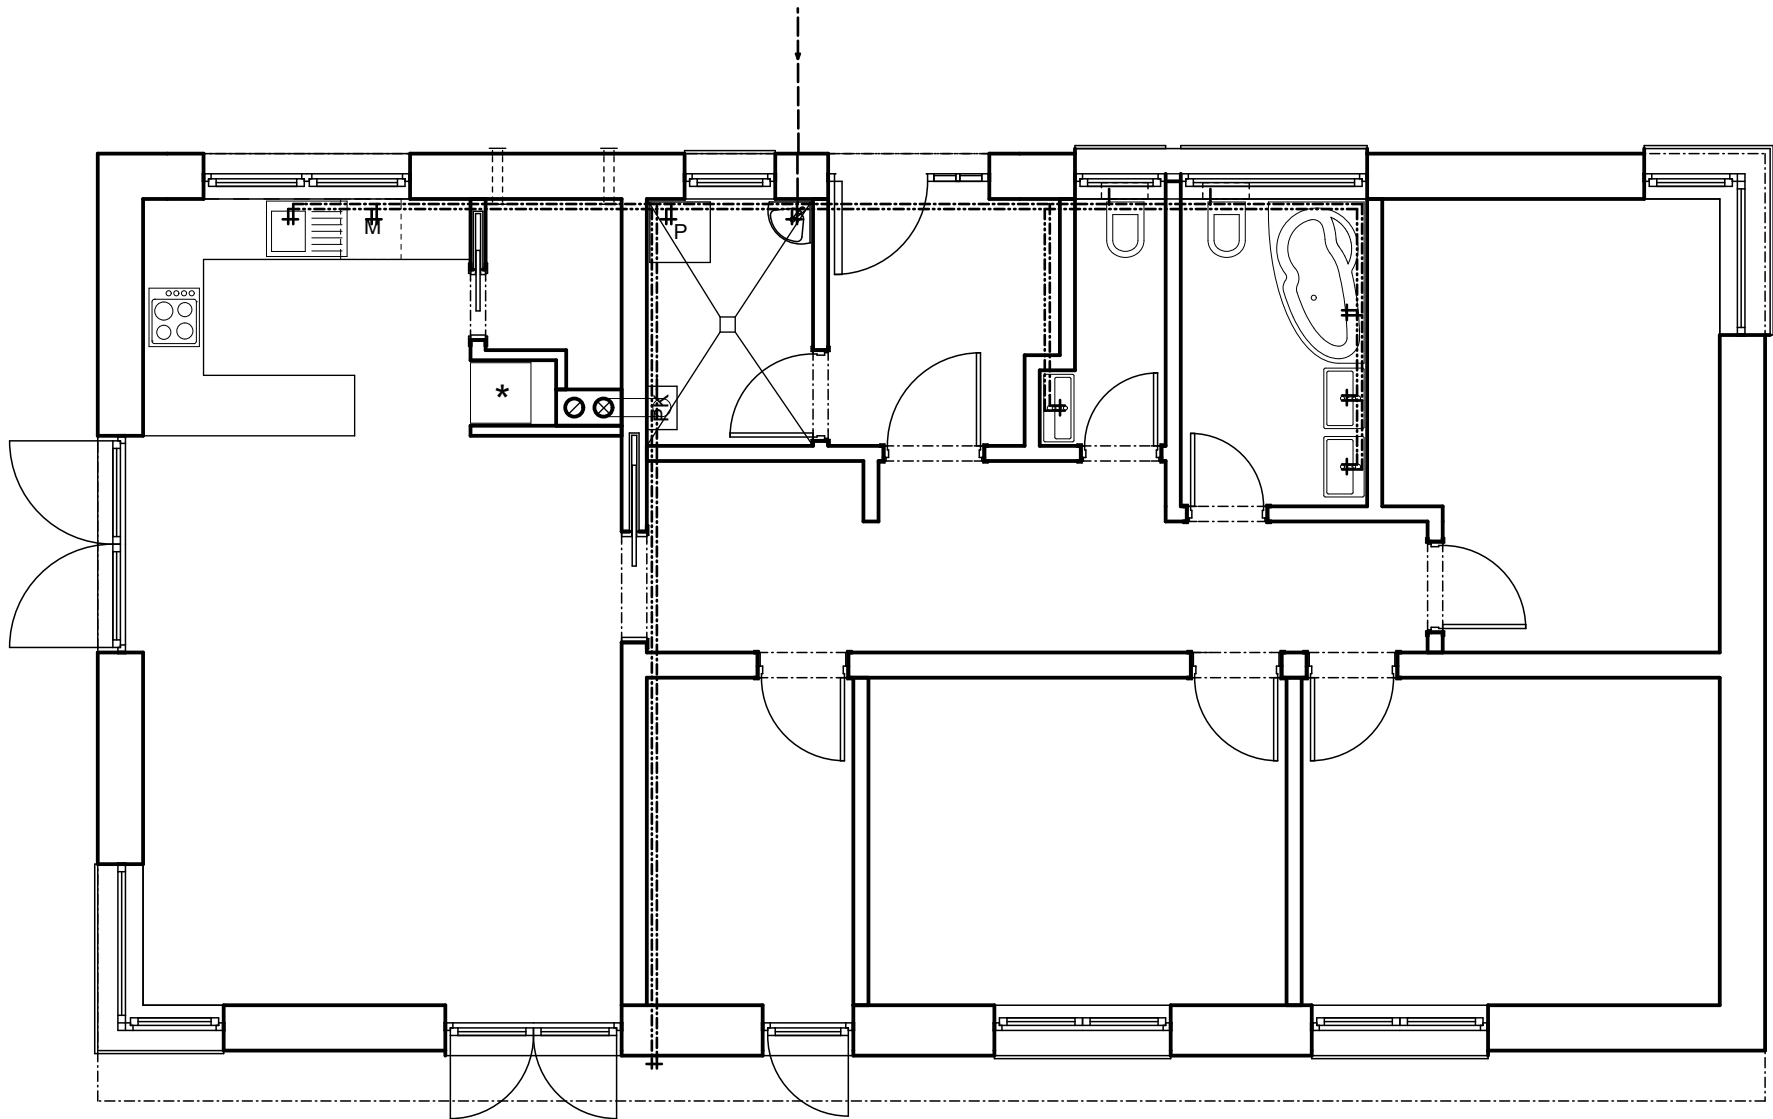


archne projektování architektura design Tel.: +420 775 164 630	
AUTOR NÁVRHU:	Miroslav Válek
ZODP. PROJEKTANT:	Miroslav Válek
KONTROLA:	Ing. Petr Sládeček
NÁZEV STAVBY	Novostavba RD na parcele č. 24/2 v Dolním Žukově
MÍSTO STAVBY:	Český Těšín - Dolní Žukov - parcela č. 24/2, č. 27, č. 119/1
INVESTOR:	Manželé Aleš Wojcik a Petra Wojciková Přemyslovců 1163/58, Mariánské Hory, 709 00 Ostrava
ÚČEL:	Územní souhlas a ohlášení stavby

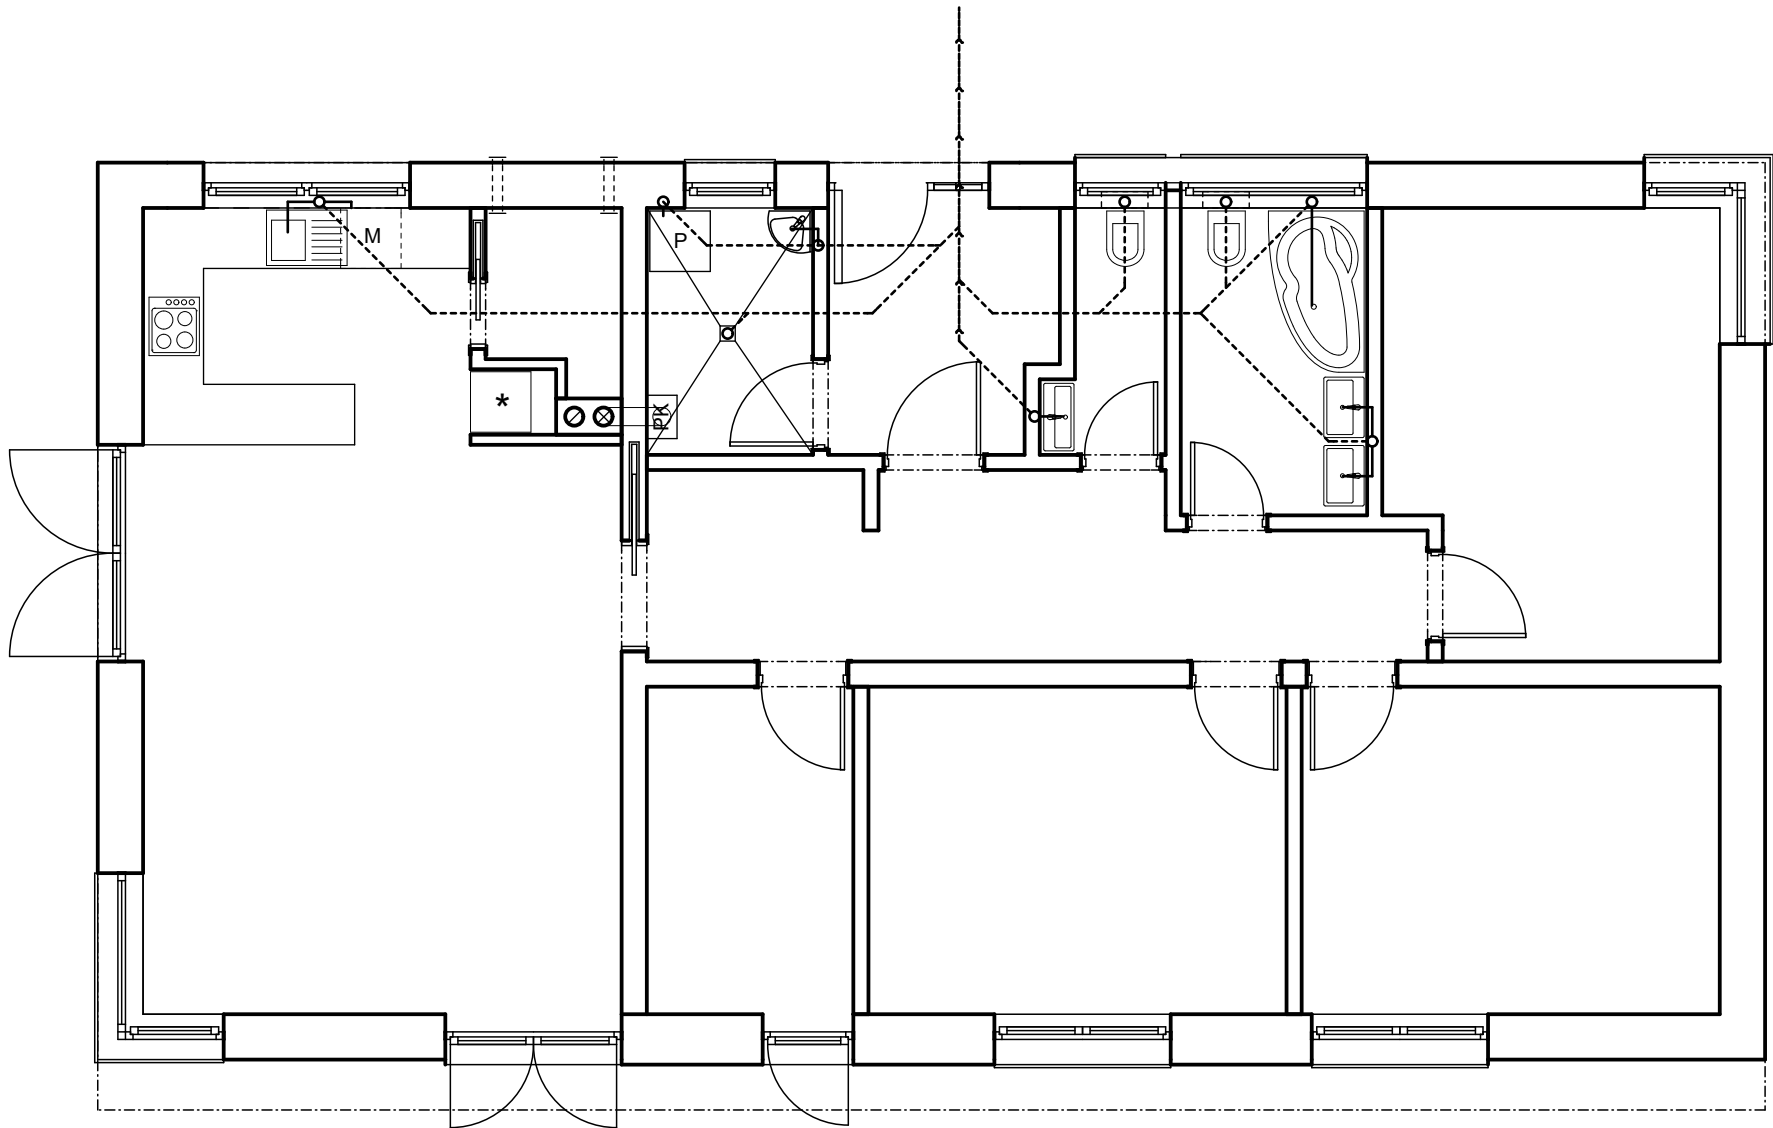


archne projektování architektura design Tel.: +420 775 164 630	
AUTOR NÁVRHU:	Miroslav Válek
ZODP. PROJEKTANT:	Miroslav Válek
KONTROLA:	Ing. Petr Sládeček
NÁZEV STAVBY	Novostavba RD na parcele č. 24/2 v Dolním Žukově
MÍSTO STAVBY:	Český Těšín - Dolní Žukov - parcela č. 24/2, č. 27, č. 119/1
INVESTOR:	Manželé Aleš Wojcik a Petra Wojciková Přemyslovců 1163/58, Mariánské Hory, 709 00 Ostrava
ÚČEL:	Územní souhlas a ohlášení stavby

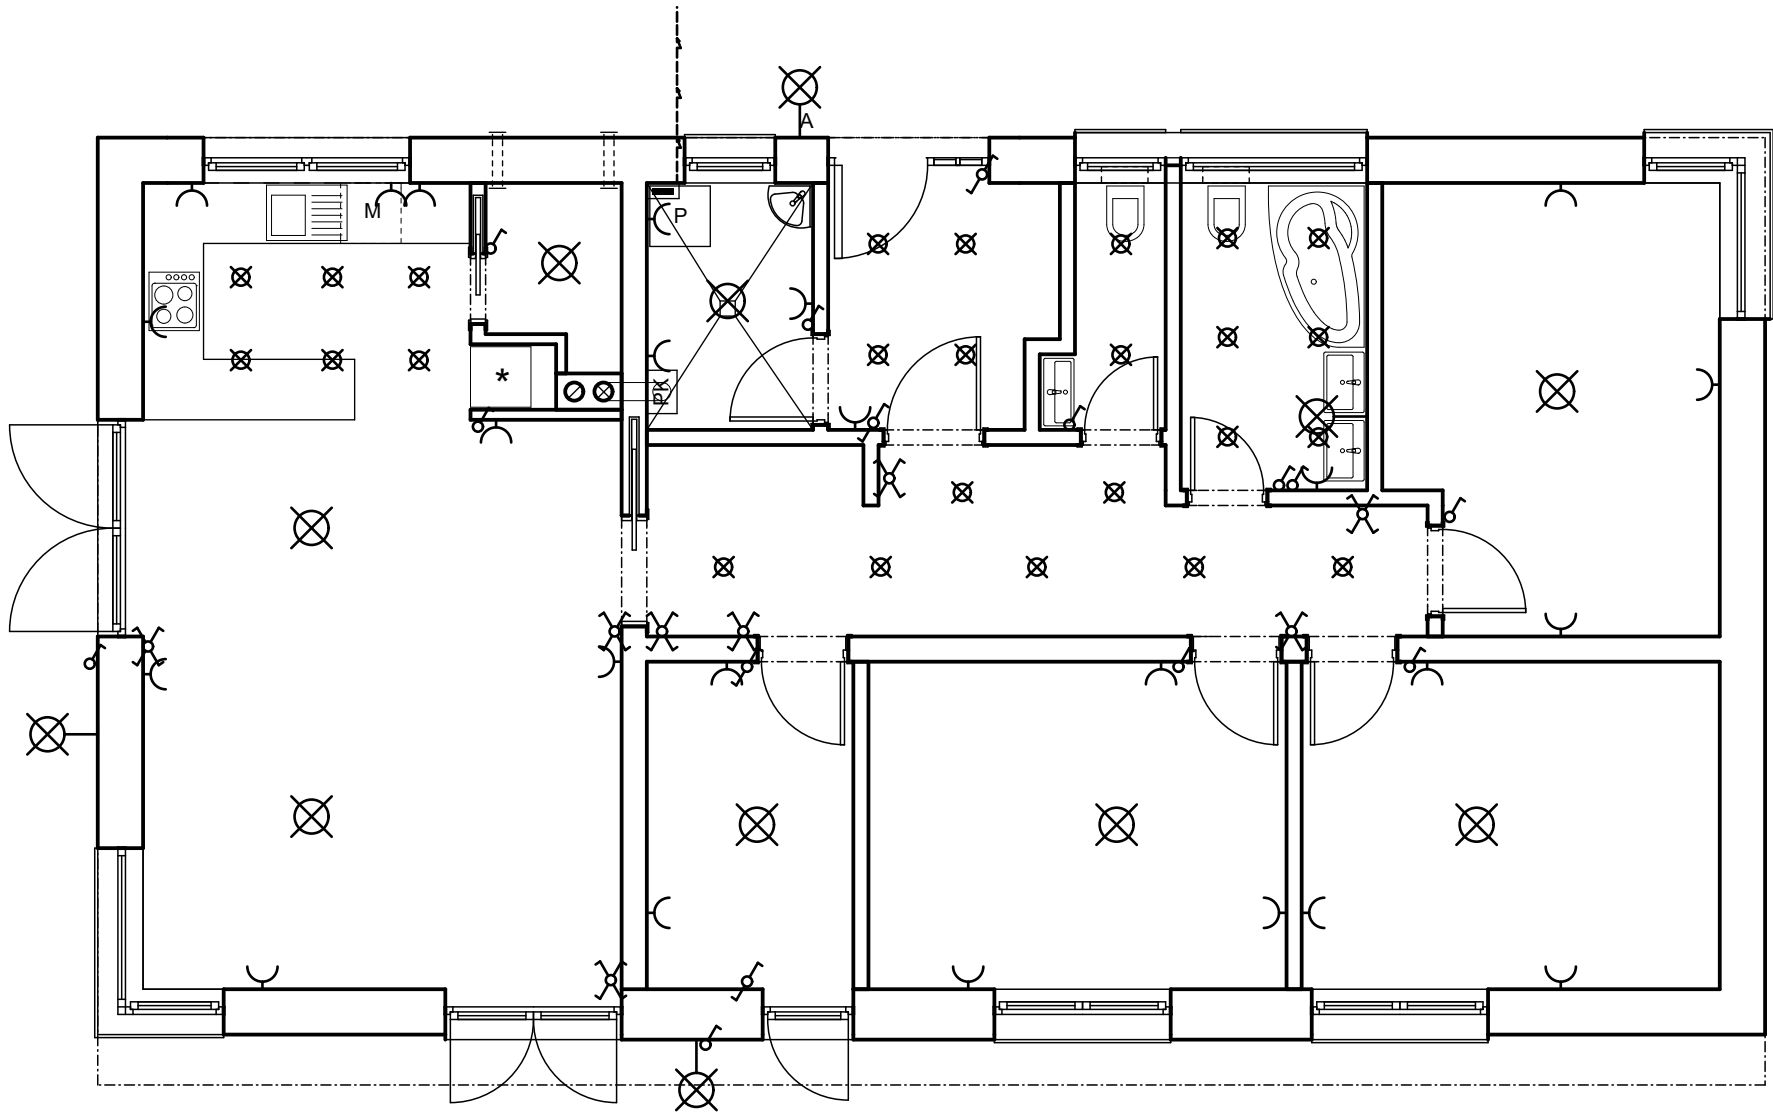


archne projektování architektura design Tel.: +420 775 164 630	
AUTOR NÁVRHU:	Miroslav Válek
ZODP. PROJEKTANT:	Miroslav Válek
KONTROLA:	Ing. Petr Sládeček
NÁZEV STAVBY	Novostavba RD na parcele č. 24/2 v Dolním Žukově
MÍSTO STAVBY:	Český Těšín - Dolní Žukov - parcela č. 24/2, č. 27, č. 119/1
INVESTOR:	Manželé Aleš Wojcik a Petra Wojciková Přemyslovců 1163/58, Mariánské Hory, 709 00 Ostrava
ÚČEL:	Územní souhlas a ohlášení stavby

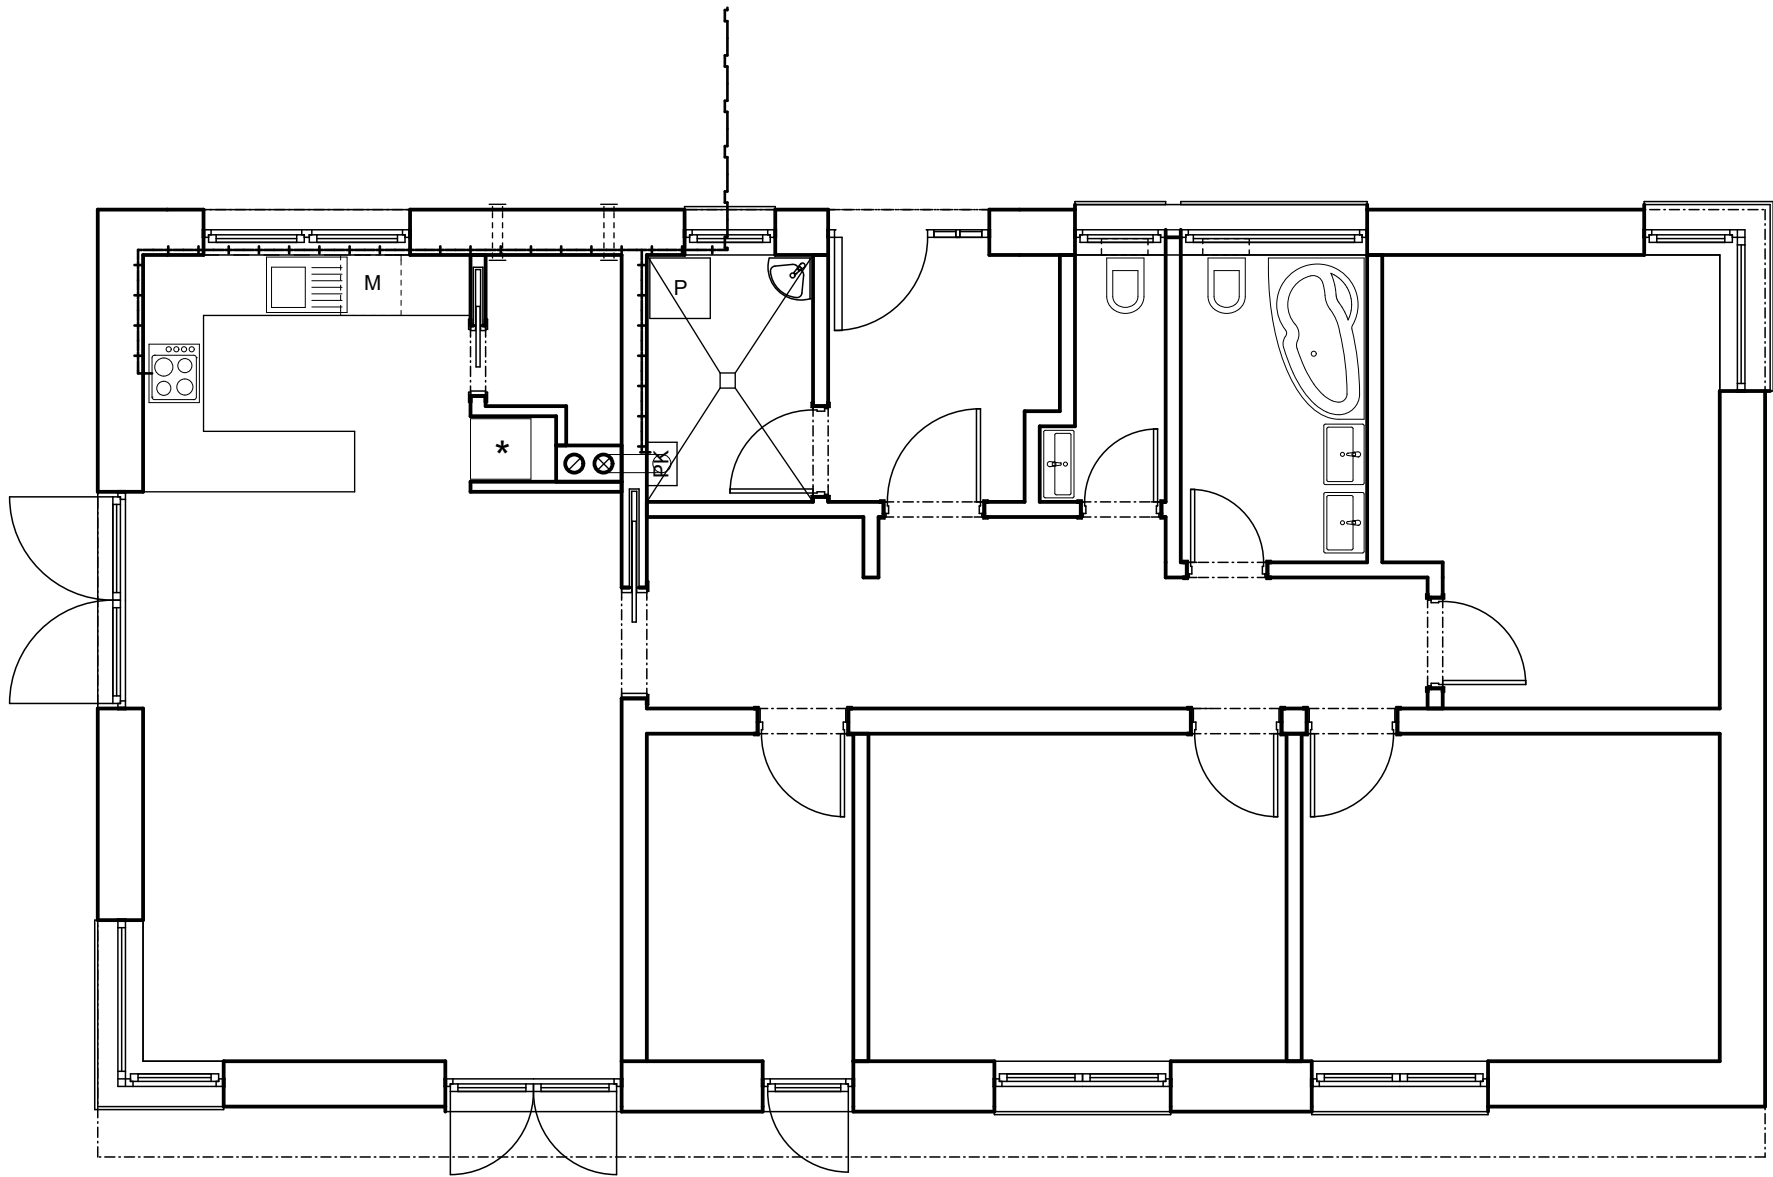

archne projektování architektura design Tel.: +420 775 164 630	
AUTOR NÁVRHU:	Miroslav Válek
ZODP. PROJEKTANT:	Miroslav Válek
KONTROLA:	Ing. Petr Sládeček
NÁZEV STAVBY	Novostavba RD na parcele č. 24/2 v Dolním Žukově
MÍSTO STAVBY:	Český Těšín - Dolní Žukov - parcela č. 24/2, č. 27, č. 119/1
INVESTOR:	Manželé Aleš Wojcik a Petra Wojciková Přemyslovců 1163/58, Mariánské Hory, 709 00 Ostrava
ÚČEL:	Územní souhlas a ohlášení stavby

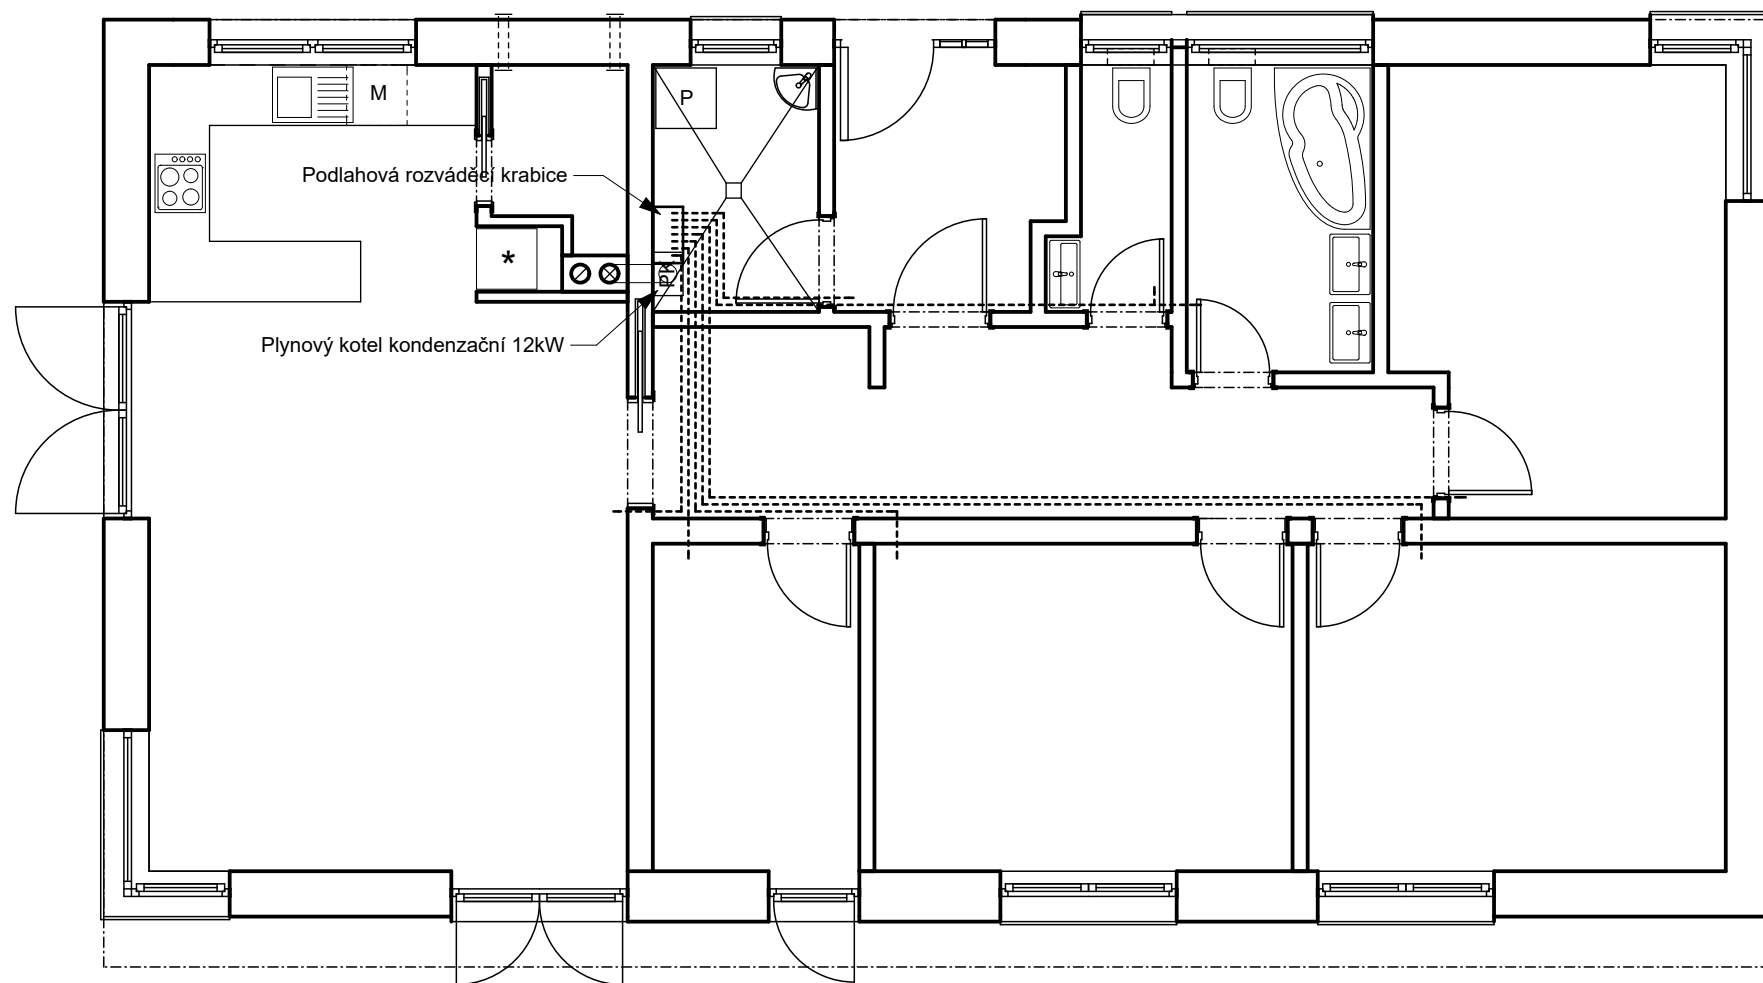

archne		projektování architektura design Tel.: +420 775 164 630	
AUTOR NÁVRHU:		Miroslav Válek	
ZODP. PROJEKTANT:		Miroslav Válek	
KONTROLA:		Ing. Petr Sládeček	
NÁZEV STAVBY		Novostavba RD na parcele č. 24/2 v Dolním Žukově	
MÍSTO STAVBY:		Český Těšín - Dolní Žukov - parcela č. 24/2, č. 27, č. 119/1	
INVESTOR:		Manželé Aleš Wojcik a Petra Wojciková Přemyslovců 1163/58, Mariánské Hory, 709 00 Ostrava	
ÚČEL:		Územní souhlas a ohlášení stavby	

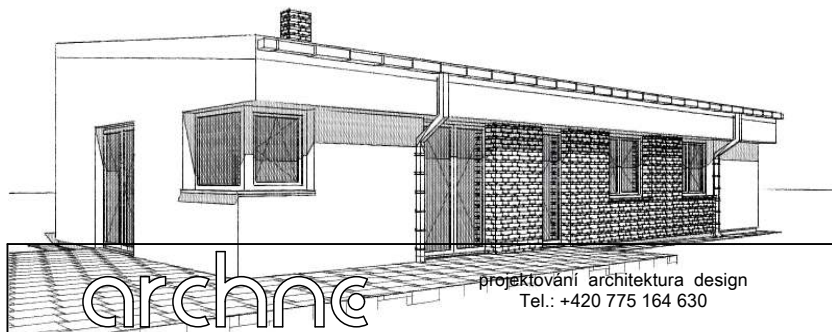


AUTOR NÁVRHU:	Miroslav Válek
ZODP. PROJEKTANT:	Miroslav Válek
KONTROLA:	Ing. Petr Sládeček
NÁZEV STAVBY	Novostavba RD na parcele č. 24/2 v Dolním Žukově

MÍSTO STAVBY:	Český Těšín - Dolní Žukov - parcela č. 24/2, č. 27, č. 119/1
---------------	--

INVESTOR:	Manželé Aleš Wojcik a Petra Wojciková Přemyslovců 1163/58, Mariánské Hory, 709 00 Ostrava
-----------	--

ÚČEL:	Územní souhlas a ohlášení stavby
-------	----------------------------------

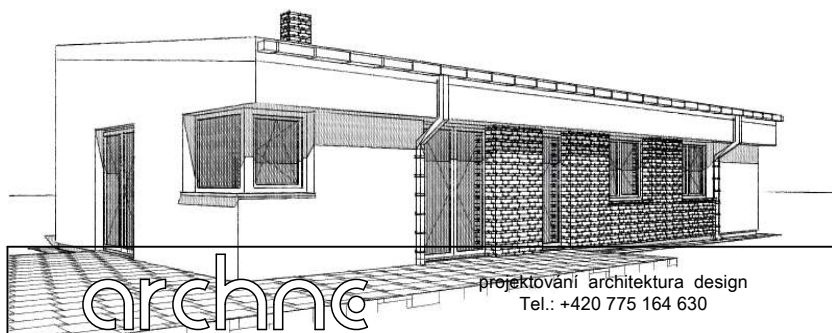


AUTOR NÁVRHU:	Miroslav Válek
ZODP. PROJEKTANT:	Miroslav Válek
KONTROLA:	Ing. Petr Sládeček
NÁZEV STAVBY	Novostavba RD na parcele č. 24/2 v Dolním Žukově

MÍSTO STAVBY:	Český Těšín - Dolní Žukov - parcela č. 24/2, č. 27, č. 119/1
---------------	--

INVESTOR:	Manželé Aleš Wojcik a Petra Wojciková Přemyslovců 1163/58, Mariánské Hory, 709 00 Ostrava
-----------	--

ÚČEL:	Územní souhlas a ohlášení stavby
-------	----------------------------------

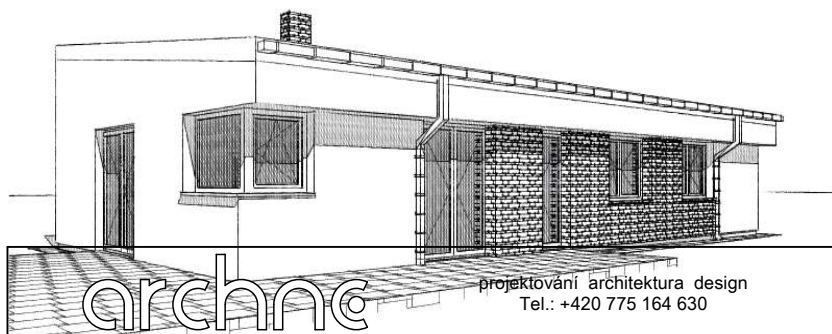

AUTOR NÁVRHU:	Miroslav Válek
ZODP. PROJEKTANT:	Miroslav Válek
KONTROLA:	Ing. Petr Sládeček
NÁZEV STAVBY	Novostavba RD na parcele č. 24/2 v Dolním Žukově

MÍSTO STAVBY:	Český Těšín - Dolní Žukov - parcela č. 24/2, č. 27, č. 119/1
---------------	--

INVESTOR:	Manželé Aleš Wojcik a Petra Wojciková Přemyslovců 1163/58, Mariánské Hory, 709 00 Ostrava
-----------	--

ÚČEL:	Územní souhlas a ohlášení stavby
-------	----------------------------------

Seznam výkresů	
Č.	Název výkresu
	Titulka
01	Situace
02	Půdorys základů
03	Půdorys 1NP
04	Půdorys střechy
05	Svislý řez
06	Pohled jižní/východní
07	Pohled západní/severní
08	TZB - Vodovod
09	TZB - Kanalizace
10	TZB - Elektro
11	TZB - Plyn
12	TZB - Vytápění