



TV STĚNA 1:20
pohled čelní

OSVĚTLENÍ DIODOVÝMI LED PÁSKY, CELKEM DÉLKA 5,67 m, NALEPENY NA SKŘÍŇKY VIZ SCHEMA (TĚSNĚ KE ZDI)

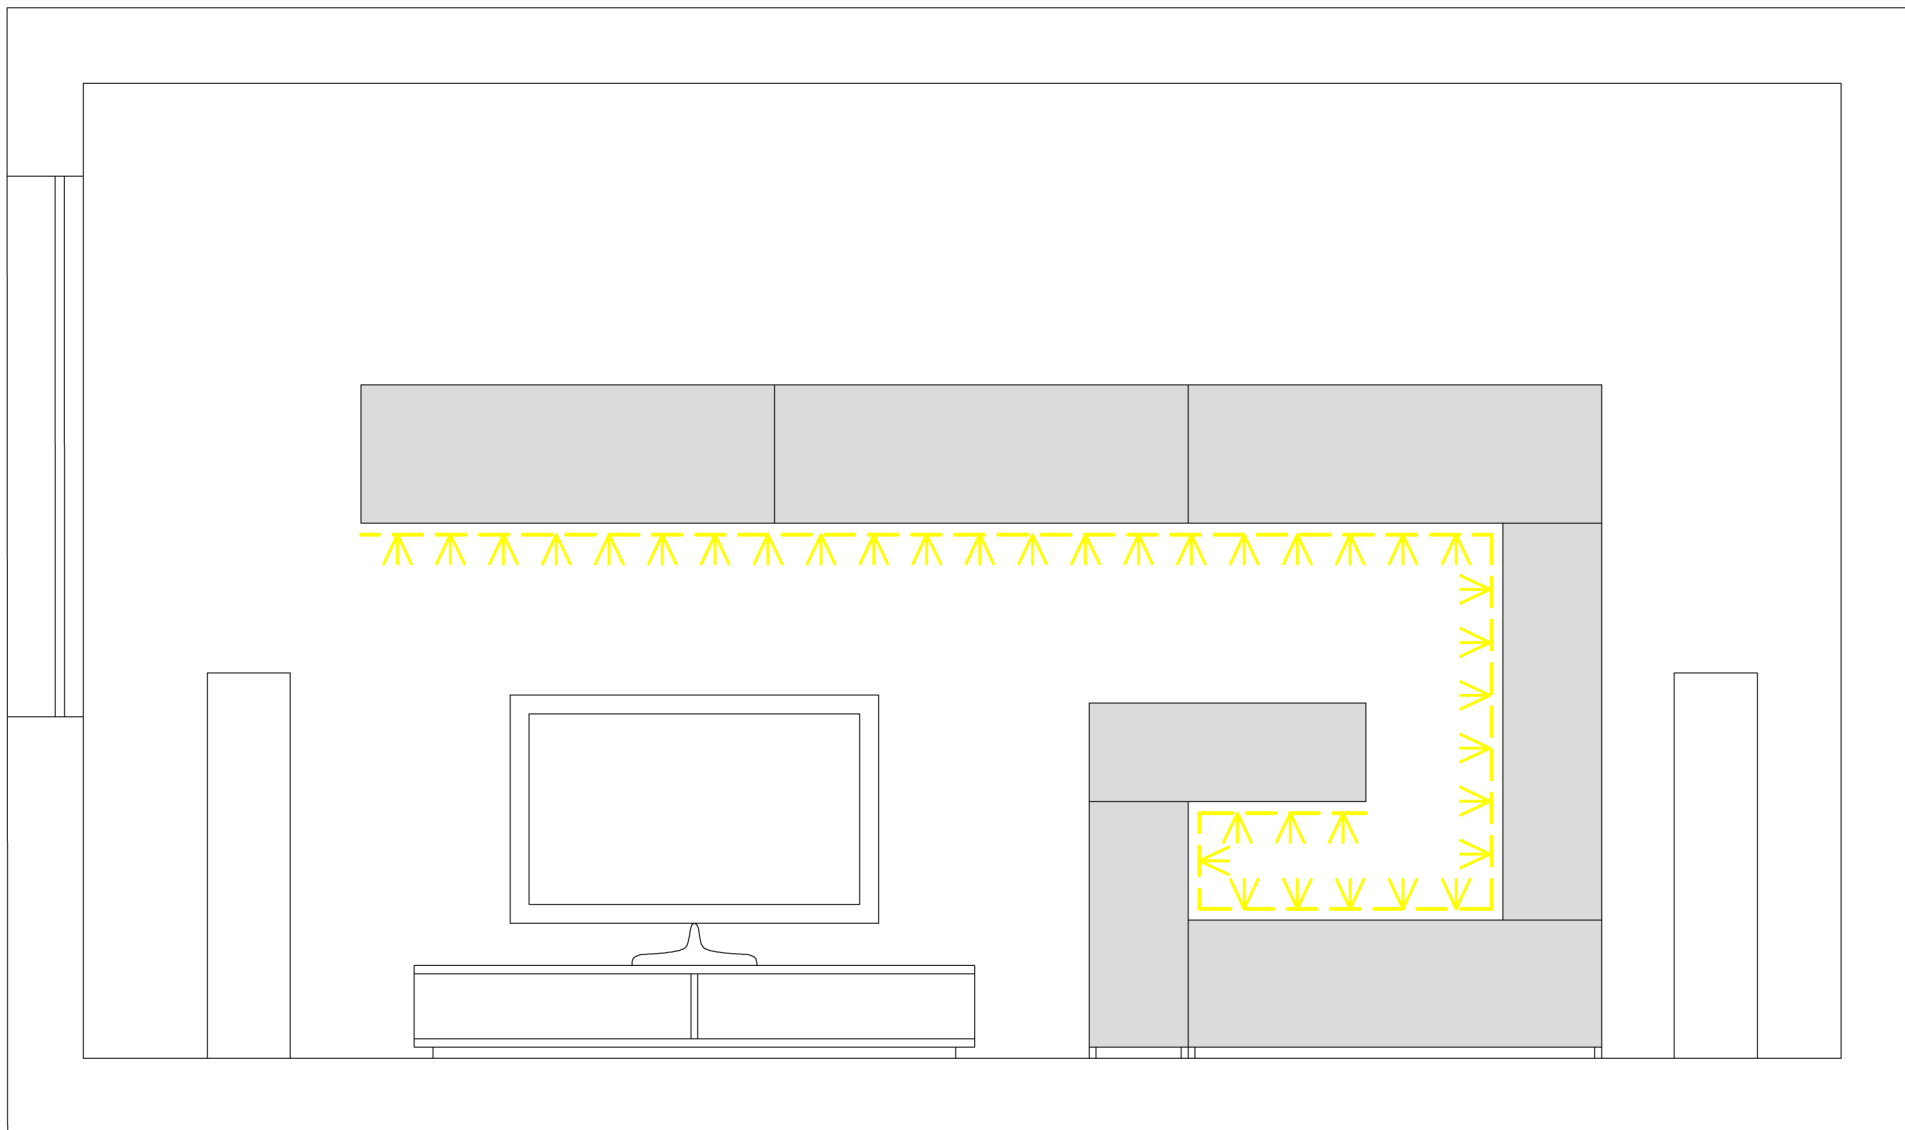


OSVĚTLENÍ
TV STĚNA, pohled čelní, diodové pásky **1:20**

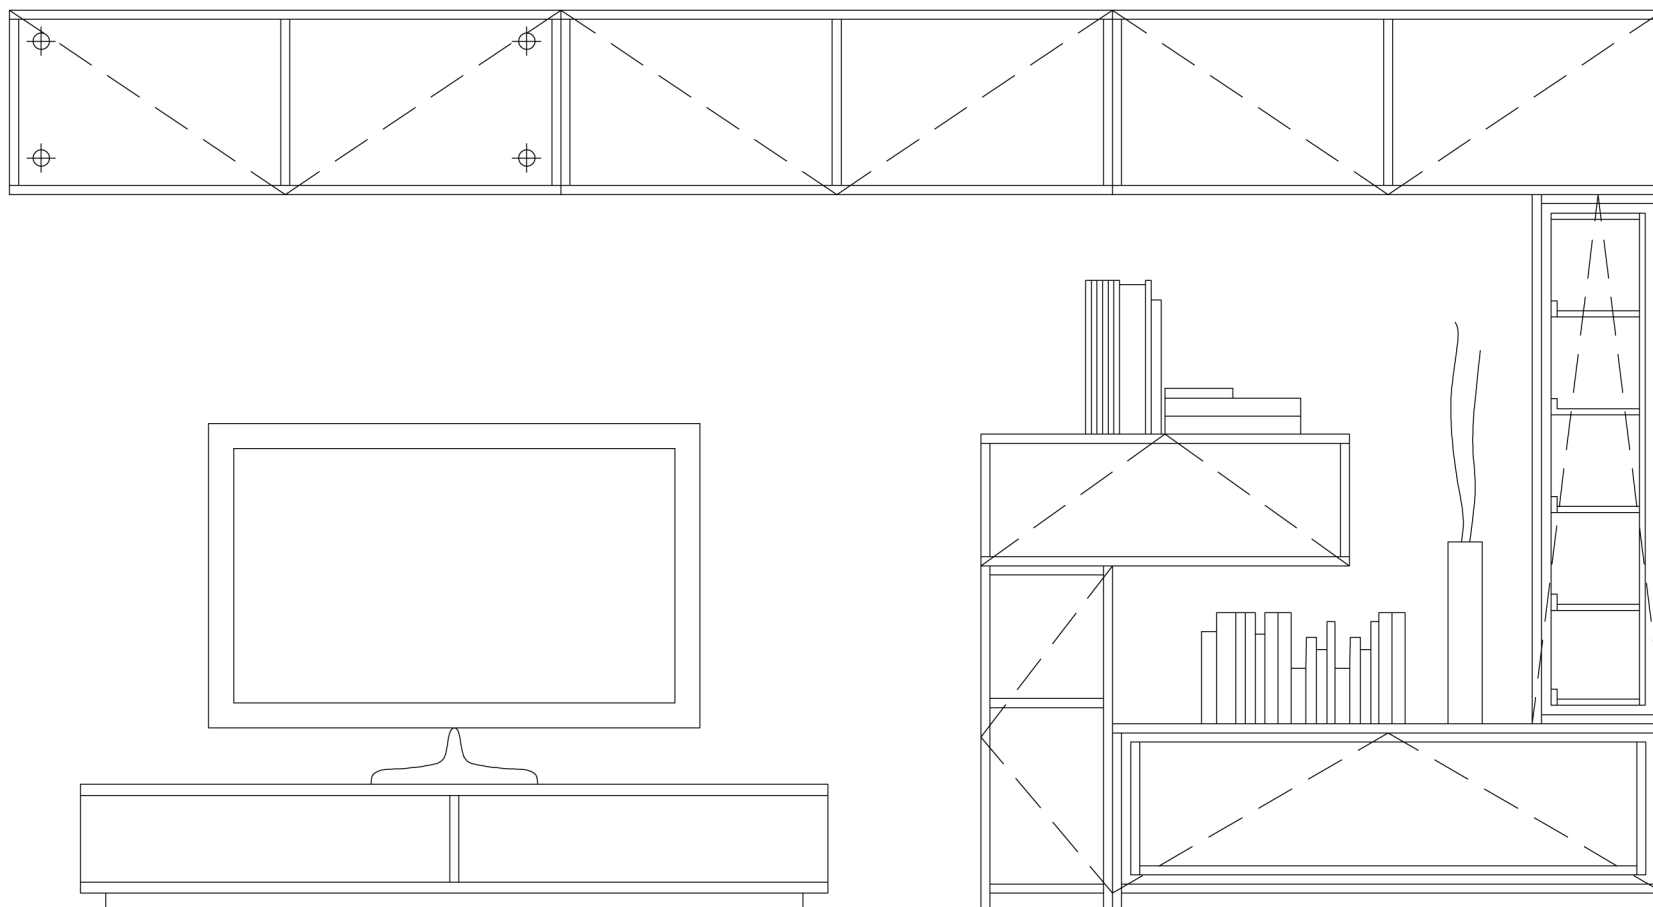


POZN.: ZPŮSOB UCHYCENÍ SKŘÍŇEK - NAVRTÁNÍ DO ZDI NA HMOŽDINKU A HŘEBÍK PŘES ZADNÍ STĚNY
KORPUSŮ V PLOŠE LAMINA (V ROZÍCH) - VIZ.ZNAČKA ⊕

POHLED DO KORPUSU 1:15
TV STĚNA, pohled čelní

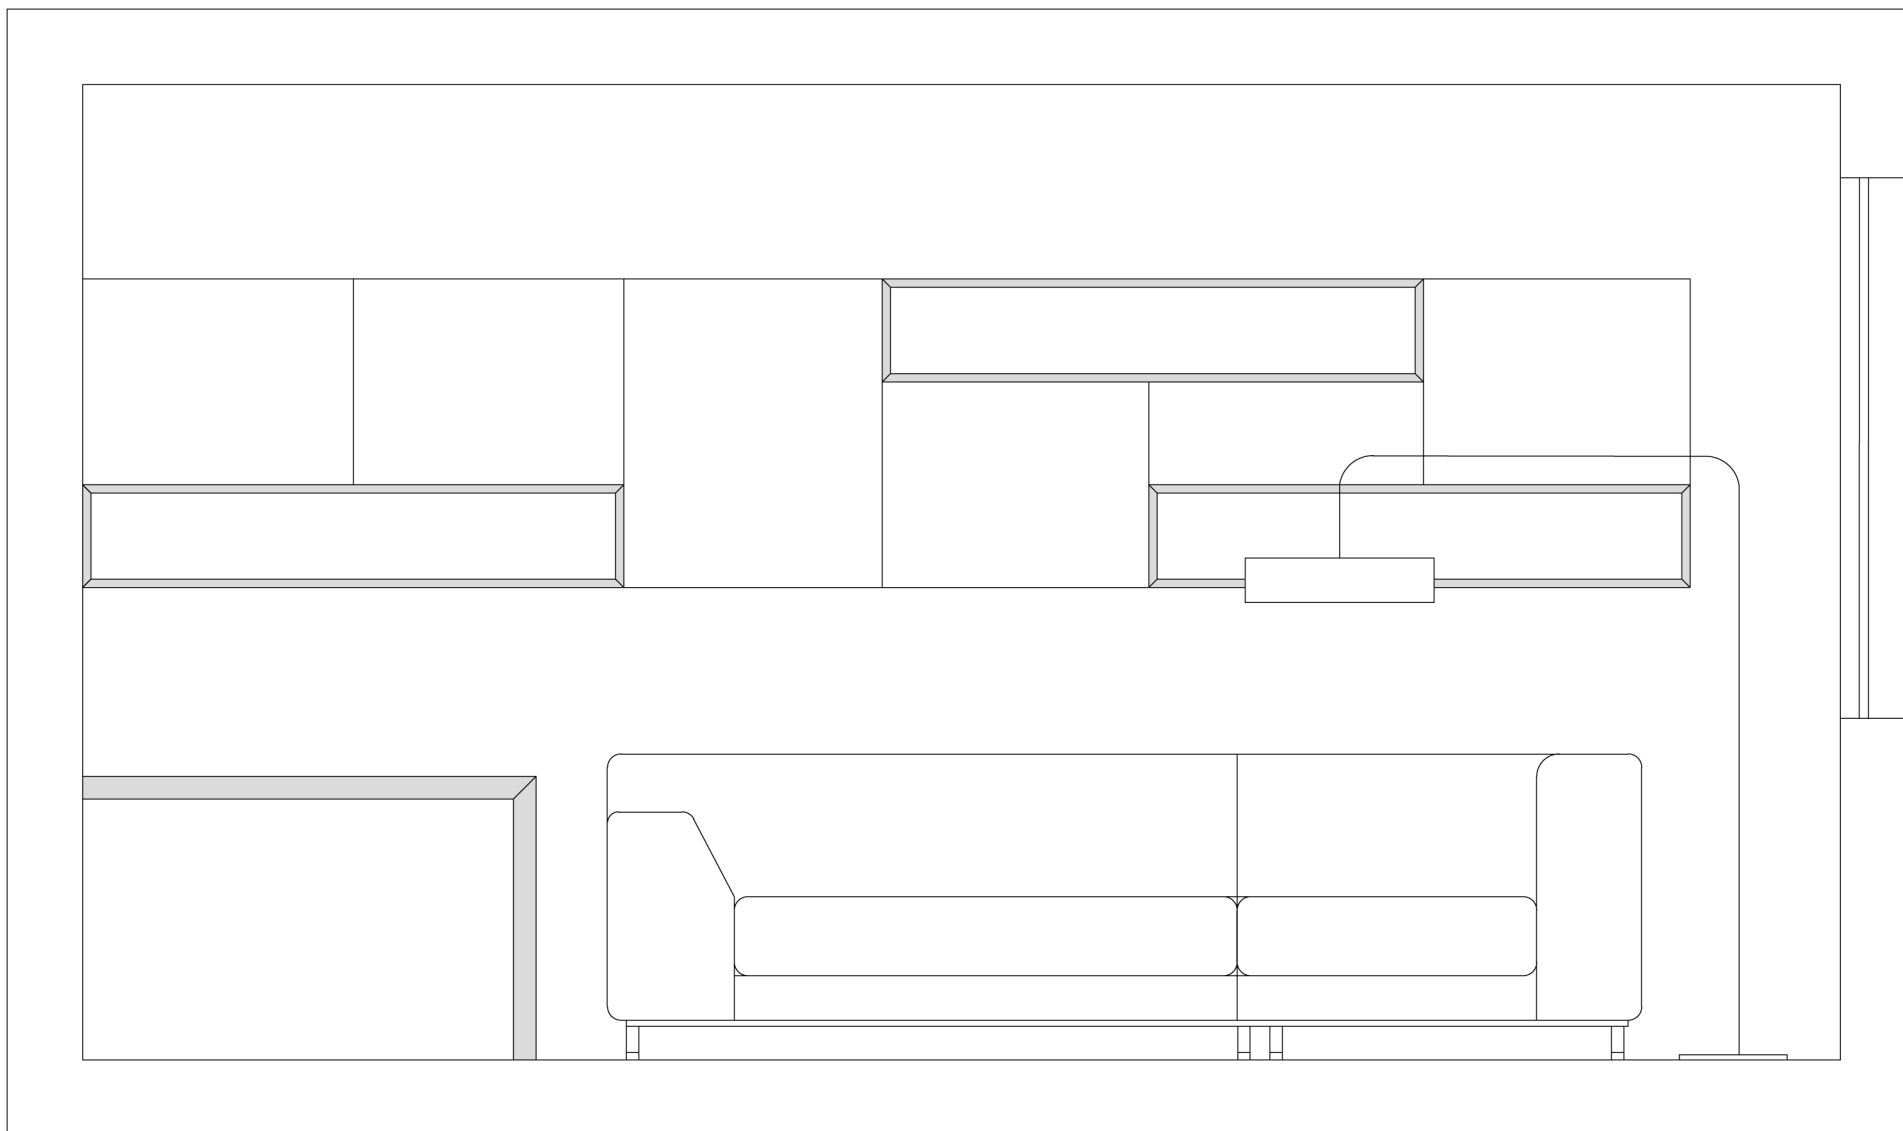


SEDAČKOVÁ STĚNA 1:20
pohled čelní


- OSVĚTLENÍ DIODOVÝMI LED PÁSKY, 3 x 1388 mm, CELKEM DÉLKA 4,164 m, NALEPENY V POLIČCE VIZ SCHEMA (HORNÍ STĚNA VZADU)

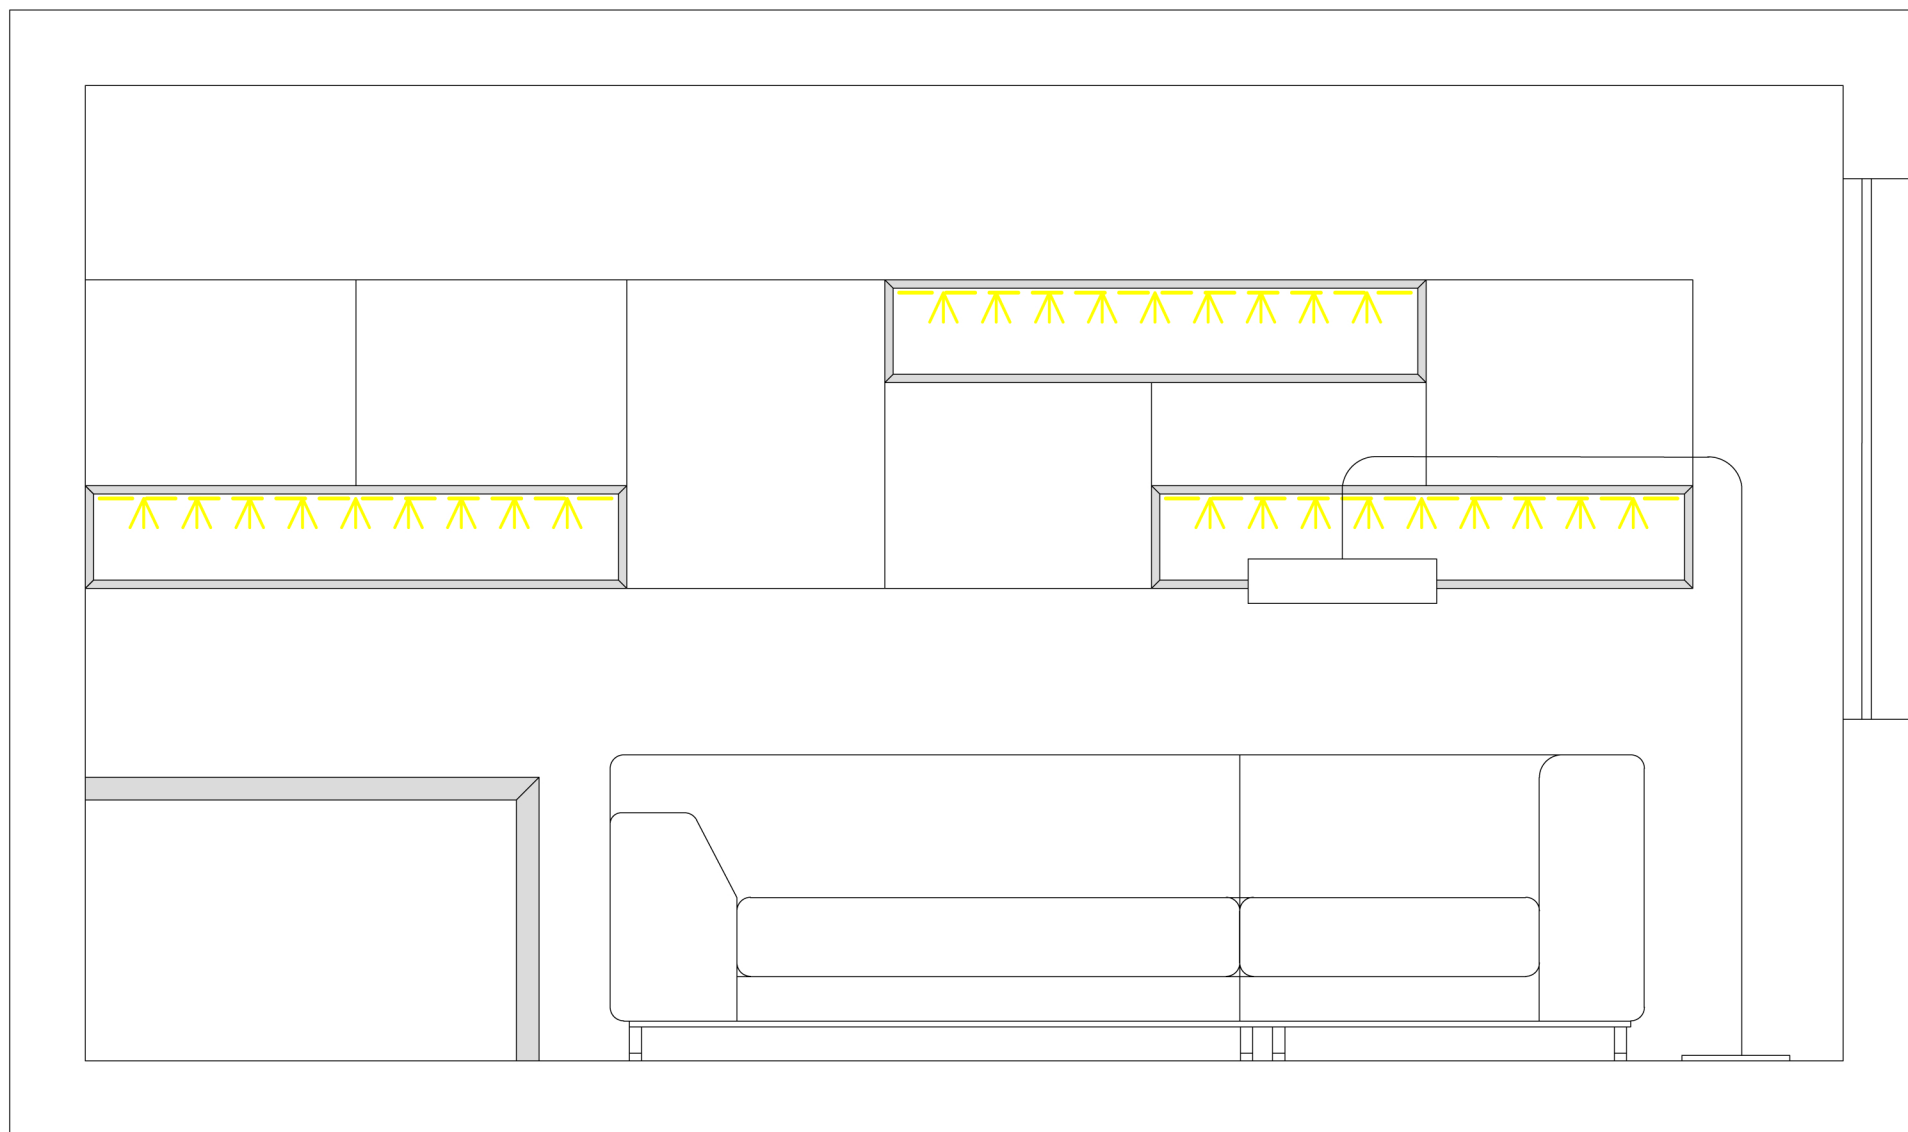

OSVĚTLENÍ **1:20**
STĚNA SE SEDAČKOU, pohled čelní

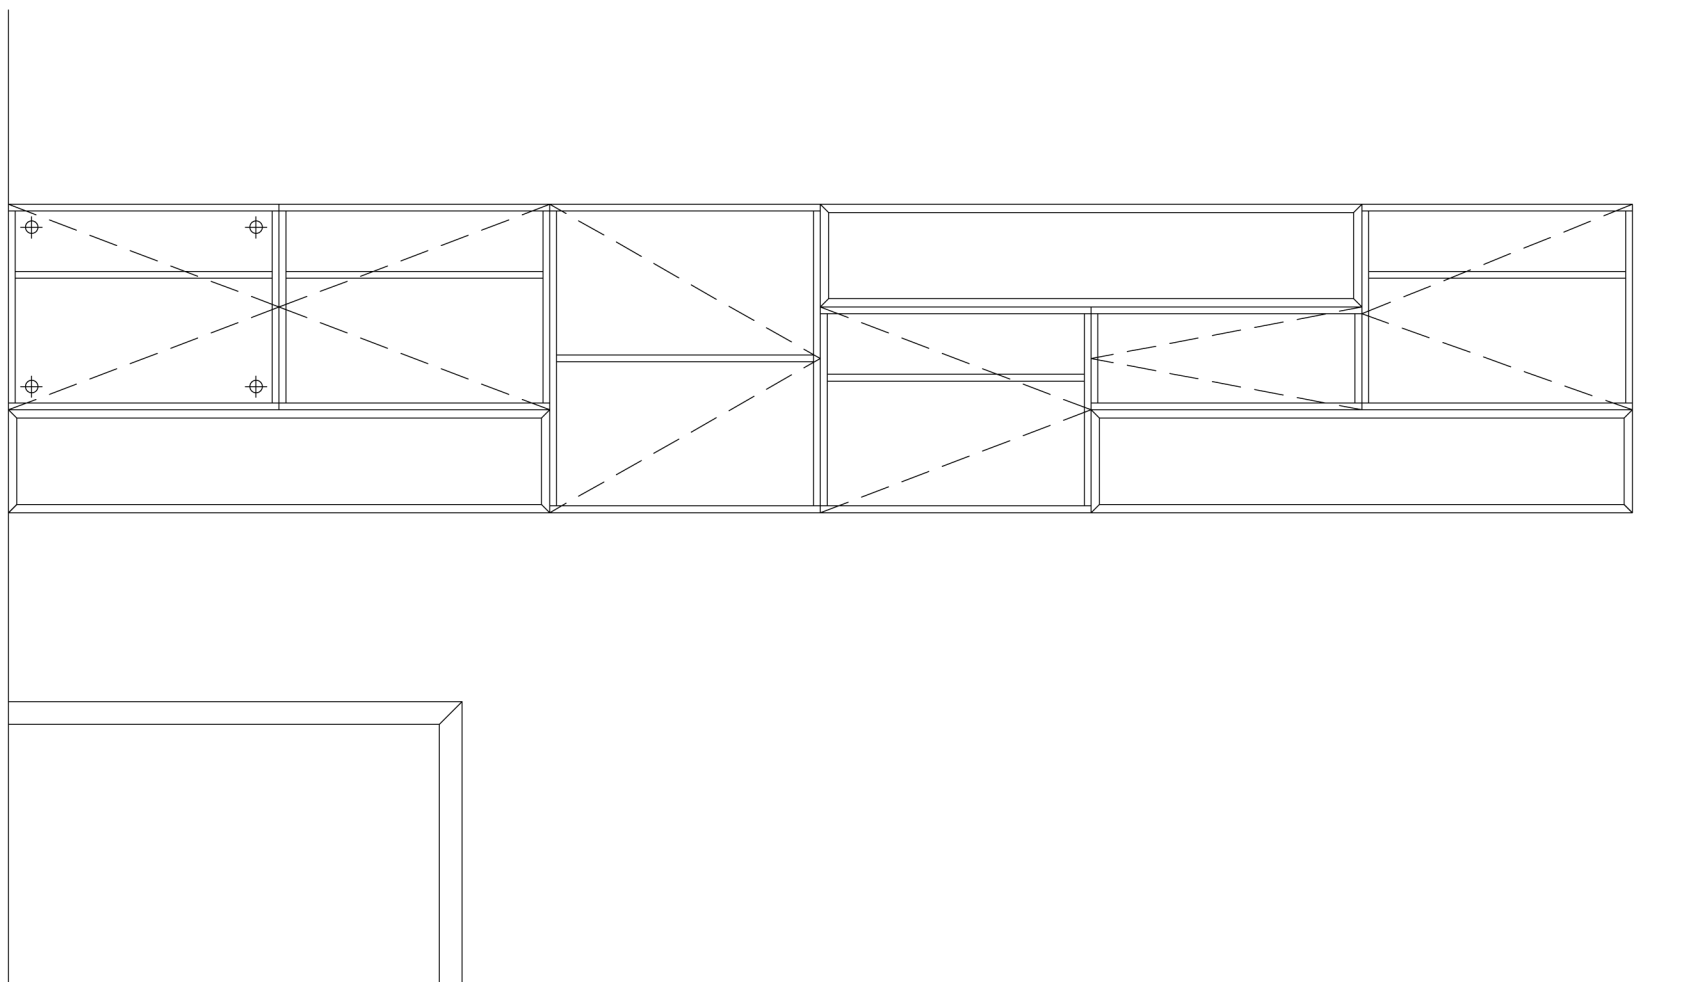


POHLED DO KORPUSU 1:20
STĚNA SE SEDAČKOU, pohled čelní

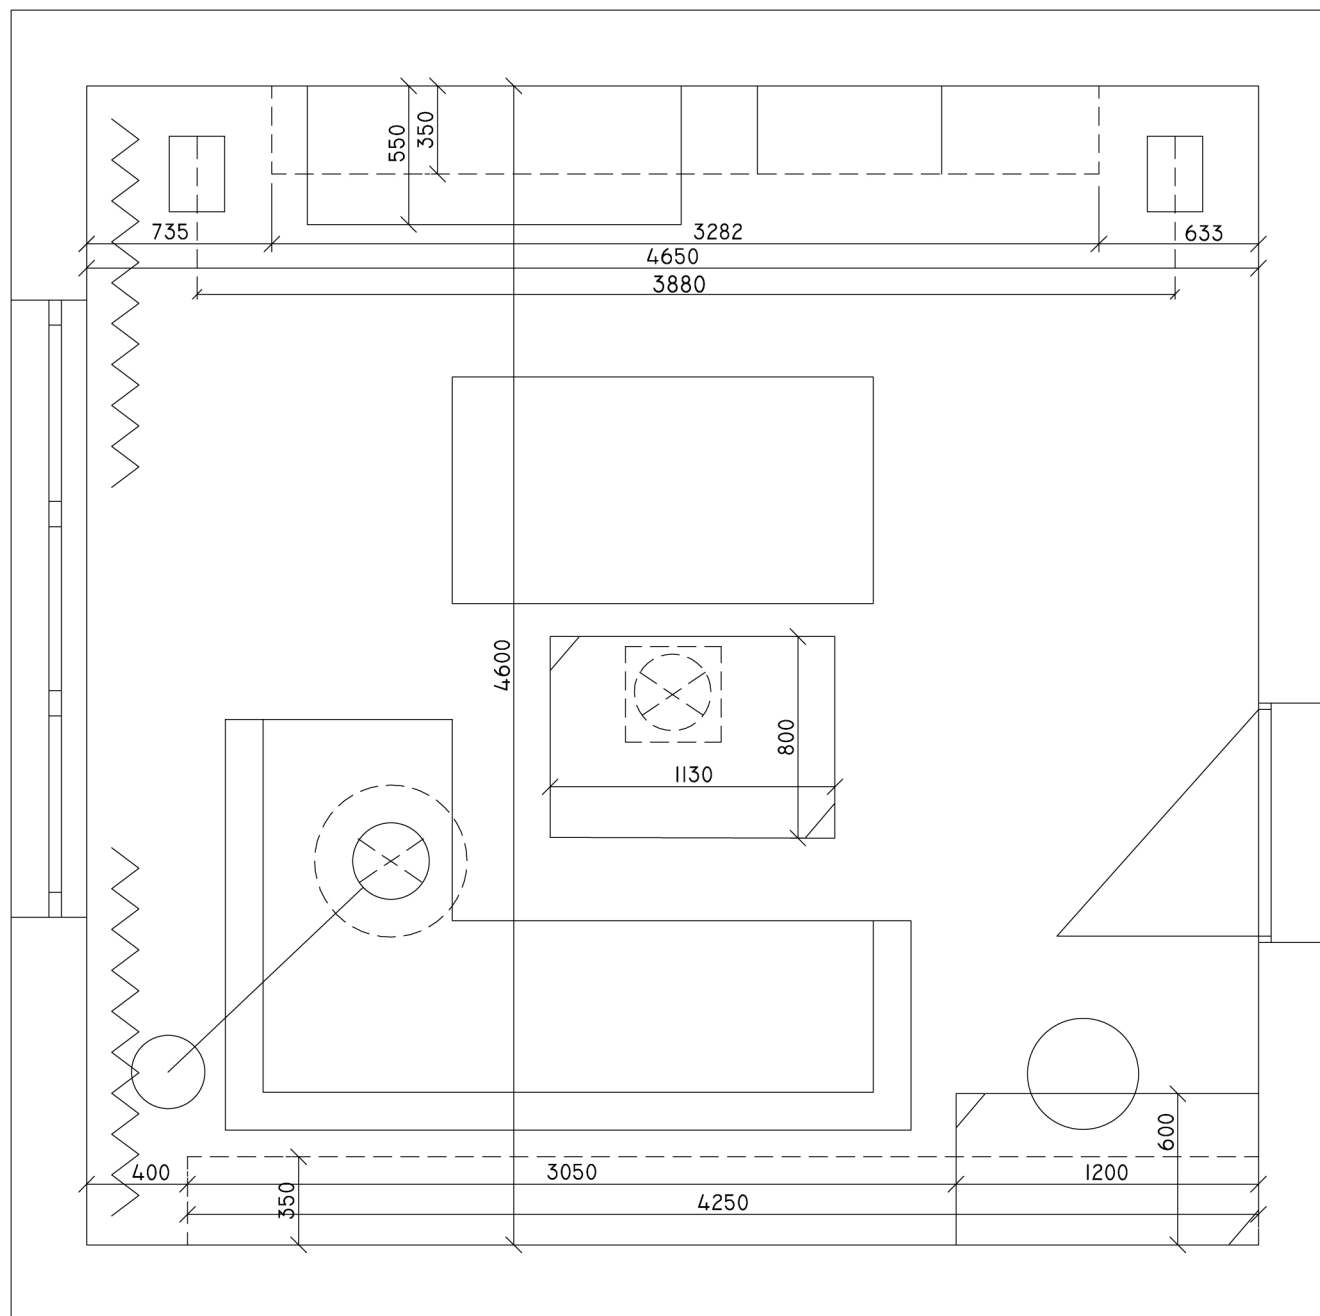


PŪDORYS

1:30

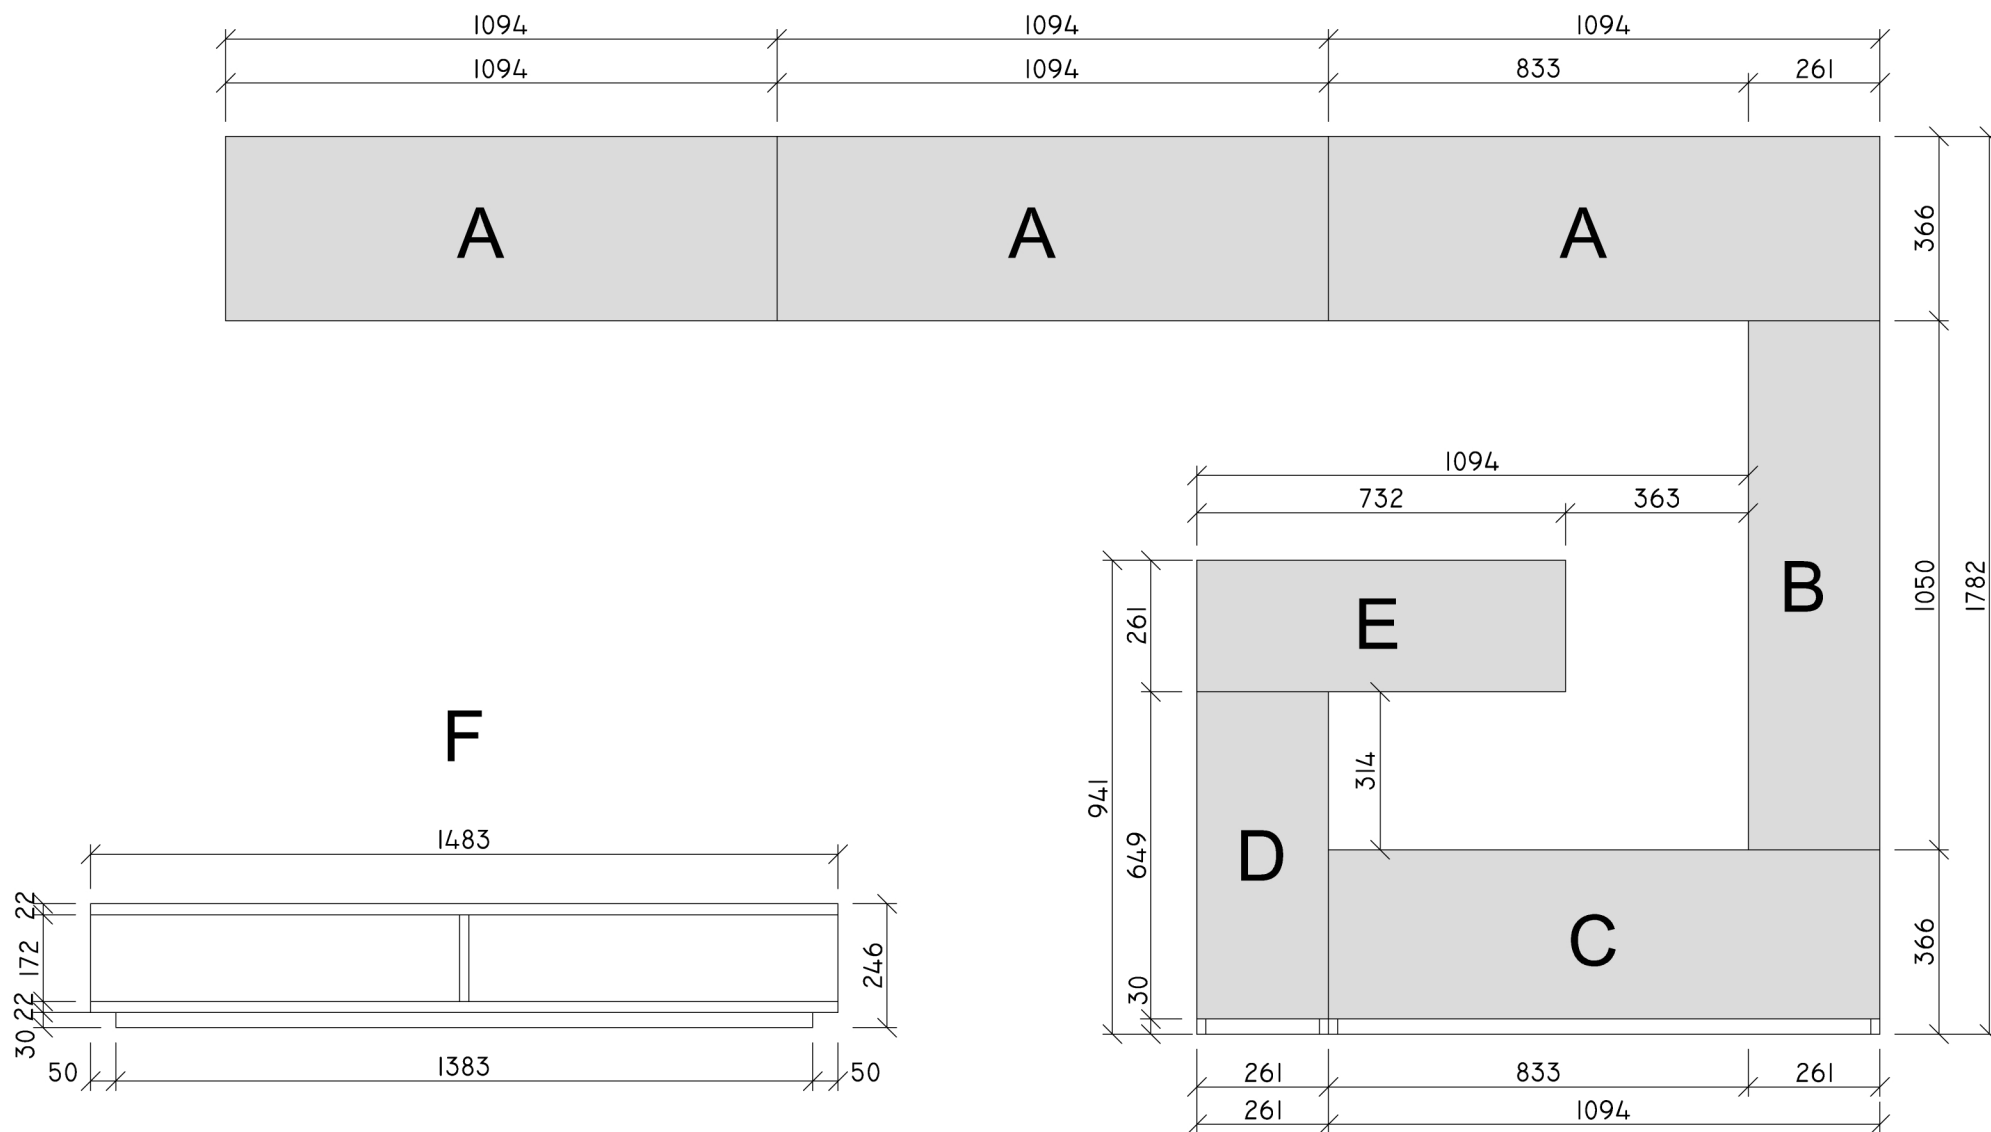


TYPY SKŘÍNĚK
TV STĚNA, pohled čelní

1:15

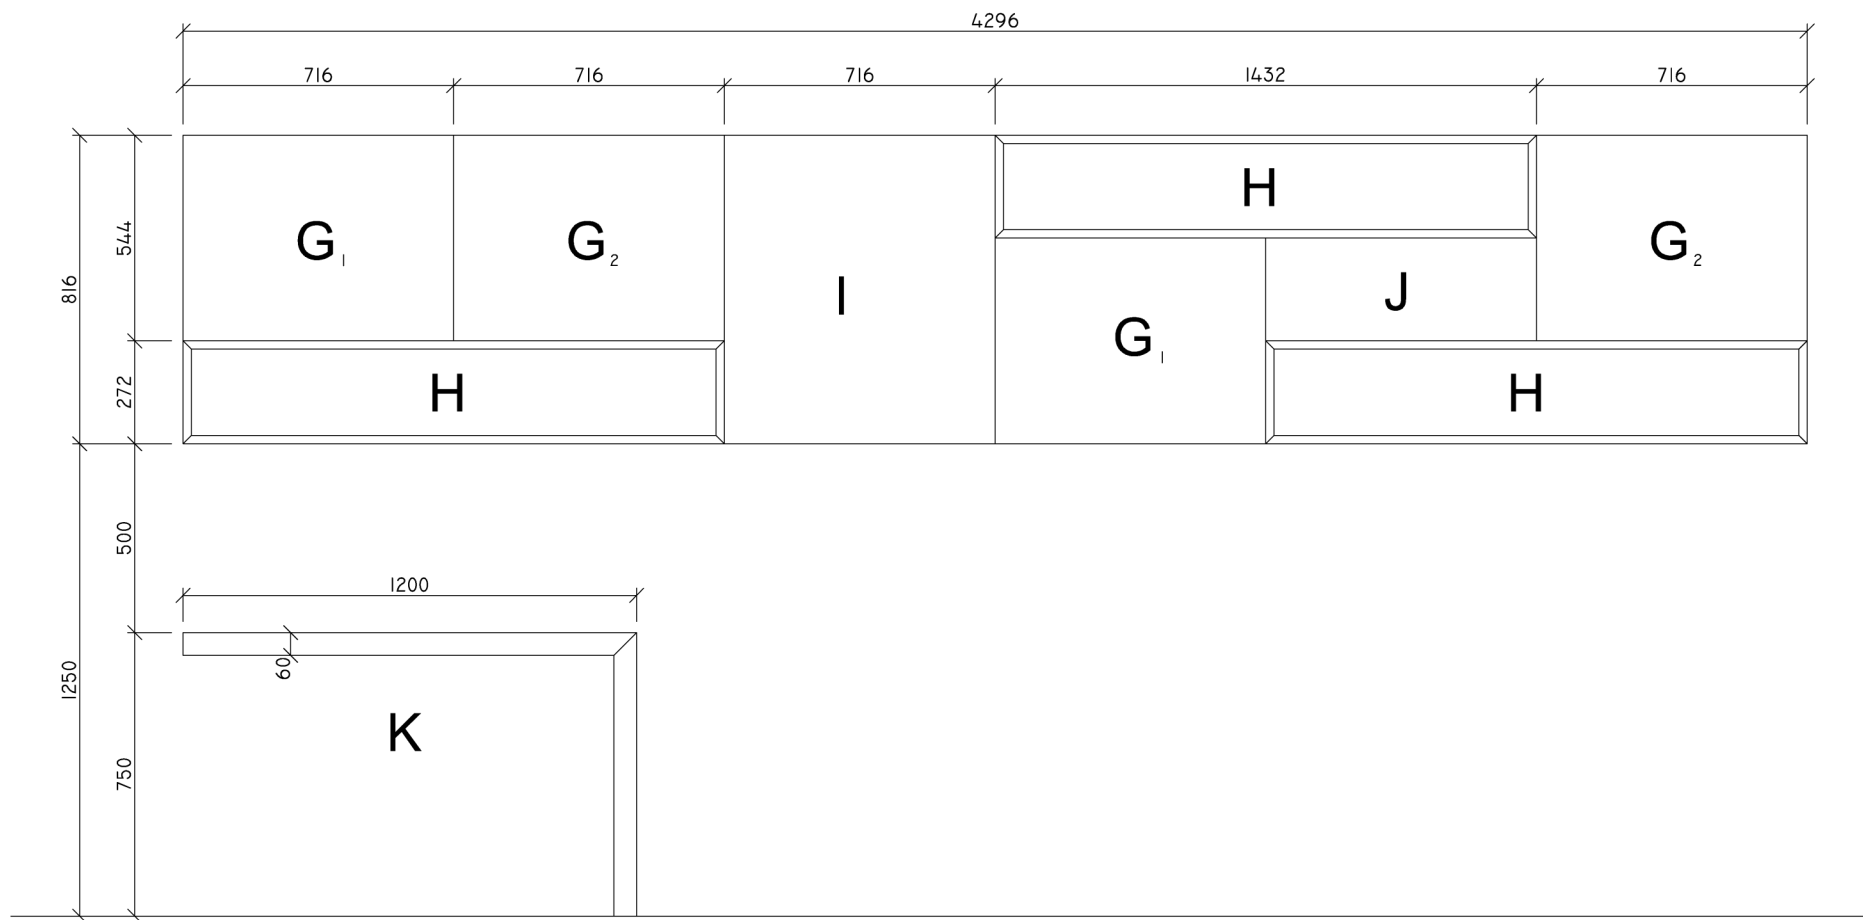


TYPY SKŘÍŇEK **1:20**
STĚNA SE SEDAČKOU, pohled čelní


POHLED ČELNÍ

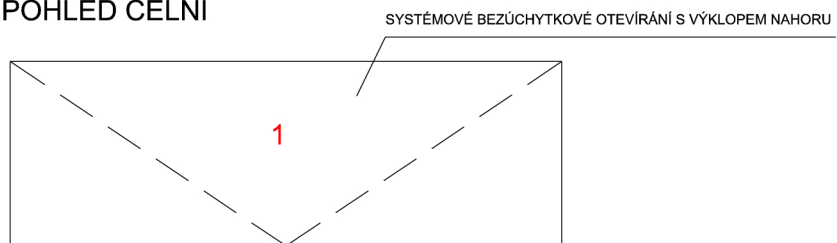


POHLED DO KORPUSU

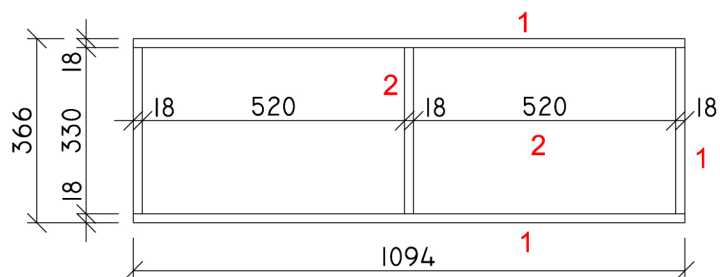


POHLED BOČNÍ

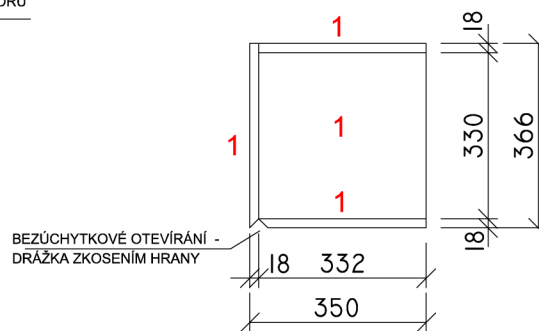

ŘEZ

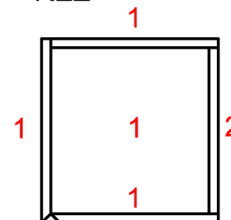

SCHEMA VÝKLOPU

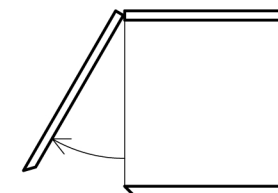

- 1 ČELNÍ MDF DESKA + DÝHA SV. DUB
- 2 LAMINO SV. HNĚDÁ BARVA

TYP A **1:15**
CELKEM 3x, skříňka s horním výklopem