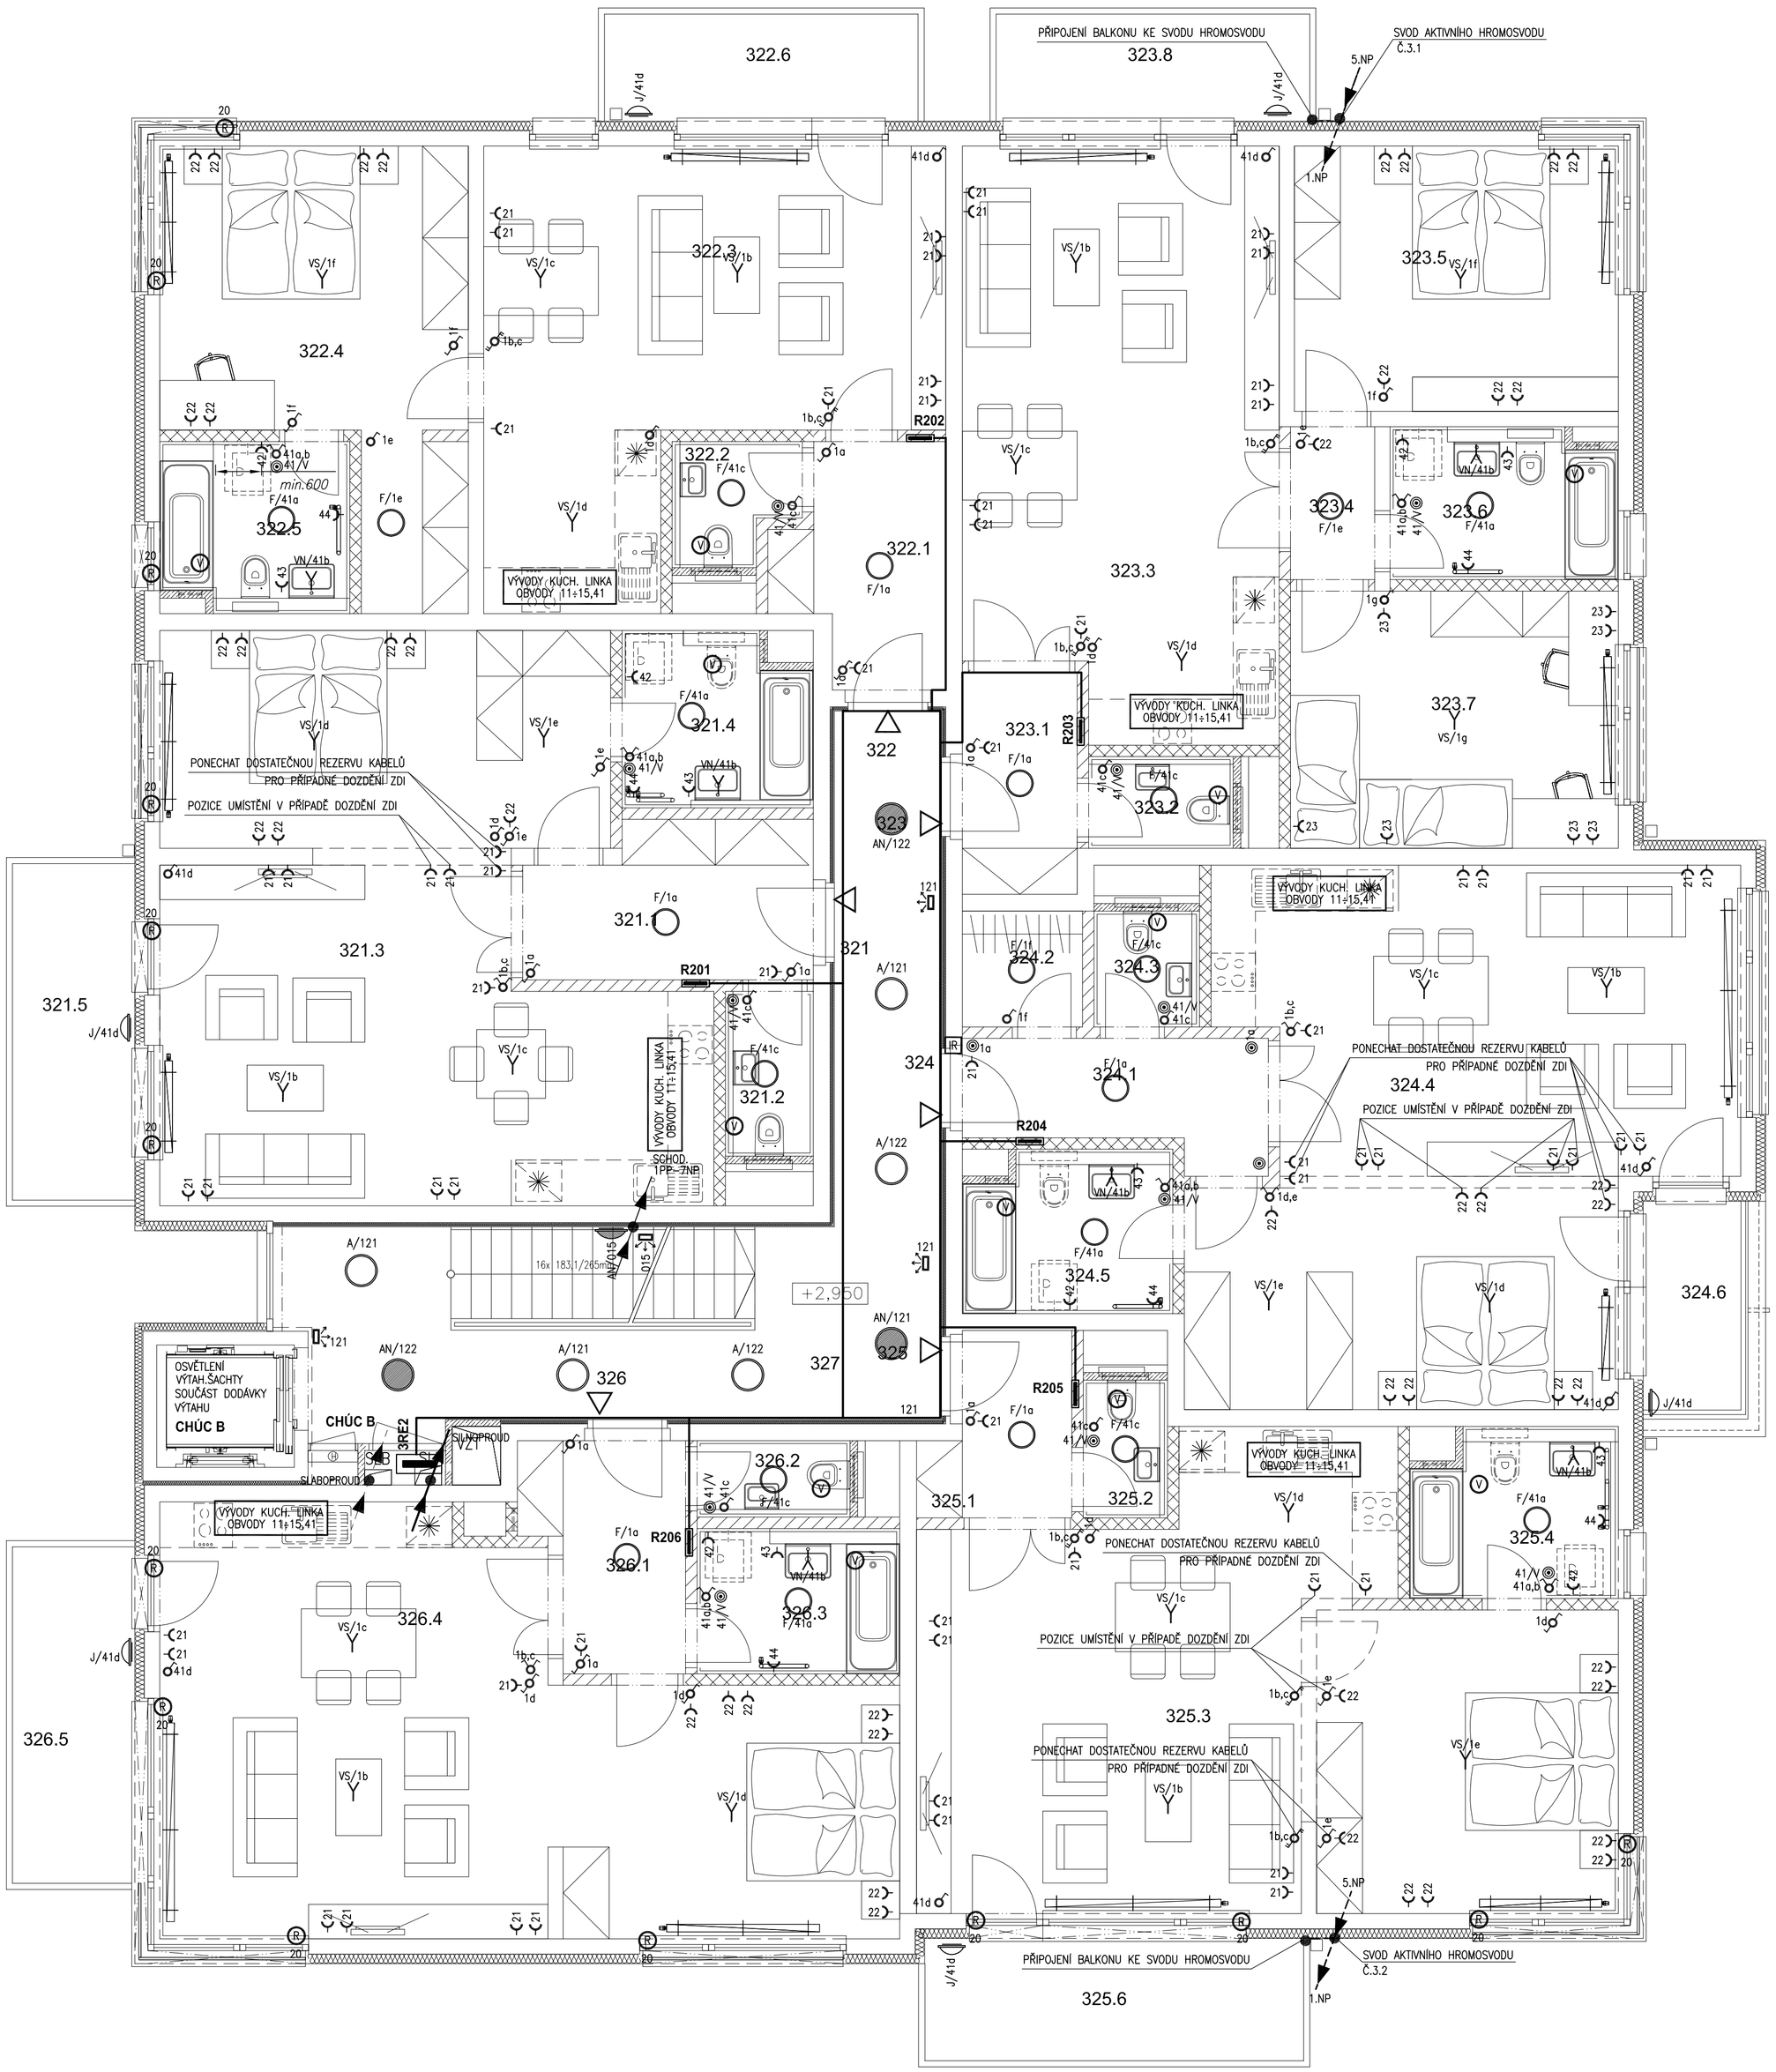

ČÍSLO NUMBER	NÁZEV MÍSTNOSTI NAME OF ROOM	PLOCHA m² AREA m²	
321.1	předsíň entry	7,3	
321.2	WC toilet	2,3	
321.3	obývací pokoj + kk living room + kitchen	45,3	
321.4	koupelna bathroom	5,0	
321.5	balkón balcony		7,0
PLOCHA BYTU CELKEM FLAT AREA TOTAL		59,9	7,0
322.1	předsíň entry	6,2	
322.2	WC toilet	2,3	
322.3	obývací pokoj + kk living room + kitchen	28,1	
322.4	ložnice bedroom	18,4	
322.5	koupelna bathroom	5,1	
322.6	balkón balcony		5,7
PLOCHA BYTU CELKEM FLAT AREA TOTAL		60,1	5,7
323.1	předsíň entry	4,5	
323.2	WC toilet	2,1	
323.3	obývací pokoj + kk living room + kitchen	30,9	
323.4	chodba hall	2,2	
323.5	ložnice bedroom	14,8	
323.6	koupelna bathroom	5,5	
323.7	ložnice bedroom	14,5	
323.8	balkón balcony		5,7
PLOCHA BYTU CELKEM FLAT AREA TOTAL		74,5	5,7
324.1	předsíň entry	5,9	
324.2	komora pantry	2,4	
324.3	WC toilet	2,0	
324.4	obývací pokoj + kk living room + kitchen	43,8	
324.5	koupelna bathroom	5,2	
324.6	balkón balcony		3,9
PLOCHA BYTU CELKEM FLAT AREA TOTAL		59,3	3,9
325.1	předsíň entry	4,2	
325.2	WC toilet	1,9	
325.3	obývací pokoj + kk living room + kitchen	46,7	
325.4	koupelna bathroom	5,2	
325.5	balkón balcony		7,9
PLOCHA BYTU CELKEM FLAT AREA TOTAL		58,0	7,9
326.1	předsíň entry	5,8	
326.2	WC toilet	1,9	
326.3	koupelna bathroom	4,8	
326.4	obývací pokoj + kk living room + kitchen	43,6	
326.5	balkón balcony		7,0
PLOCHA BYTU CELKEM FLAT AREA TOTAL		56,1	7,0
327	chodba + schodiště corridor + stairs		31,6

LEGENDA:

- A – ZÁŘIVKOVÉ SVÍTIDLO 2x26W, 230V (CHODBY, SCHODIŠTĚ)
- AN – ZÁŘIVKOVÉ SVÍTIDLO 2x26W, 230V, S INVERTEREM 1HOD
- B – SVÍTIDLO ŽÁROVKOVÉ NÁSTĚNNÉ, 230V, 75W, KRYTÍ min. IP23 (SKLEPY)
- C – SVÍTIDLO ŽÁROVKOVÉ NÁSTĚNNÉ, 230V, 60W, KRYTÍ min. IP23 (SKLEPY)
- D – SVÍTIDLO ŽÁROVKOVÉ NÁSTĚNNÉ, 230V, 60W, KRYTÍ min. IP23 (VÝTAH. ŠACHTY)
- E – SVÍTIDLO S HALOGEN.ŽÁROVKOU 40W, 230V, PŘISAZENÉ, KRYTÍ IP55 (VENK.VSTUP)
- F – VÝVOD 230V PRO STROPNÍ SVÍTIDLO, UKONČENÝ OBJÍMKOU A ŽÁROVKOU 60W
- G2 – ZÁŘIVKOVÉ SVÍTIDLO 2x58W, 230V, PŘISAZENÉ, KRYTÍ min. IP43 (GARÁŽE)
- G2N – ZÁŘIVKOVÉ SVÍTIDLO 2x58W, 230V, PŘISAZENÉ, KRYTÍ min. IP43 (GARÁŽE), S INVERTEREM
- H1 – ZÁŘIVKOVÉ SVÍTIDLO 1x36W, 230V, PŘISAZENÉ, KRYTÍ min. IP43 (TECH. PROSTORY)
- H2 – ZÁŘIVKOVÉ SVÍTIDLO 2x36W, 230V, PŘISAZENÉ, KRYTÍ min. IP43 (TECH. PROSTORY)
- I1 – ZÁŘIVKOVÉ SVÍTIDLO 1x58W, 230V, PŘISAZENÉ, KRYTÍ min. IP43 (TECH. PROSTORY)
- J – ZÁŘIVKOVÉ SVÍTIDLO 2x18W, 230V, PŘISAZENÉ, min. IP55 (BALKONY, TERASY) VE VÝŠCE CCA 600MM NČP
- N1 – NOUZOVÉ SVÍTIDLO S VLASTNÍM AKU–ZDROJEM, 11W, 1HOD, IP20, S PIKTOGRAMEM
- N2 – NOUZOVÉ SVÍTIDLO S VLASTNÍM AKU–ZDROJEM, 11W, 1HOD, min. IP55, S PIKTOGRAMEM PROVOZ STÁLÉ+NOUZE (GARÁŽE)
- N3 – NOUZOVÉ SVÍTIDLO S VLASTNÍM AKU–ZDROJEM, 11W, 1HOD, min. IP55, S PIKTOGRAMEM PROVOZ NOUZE (TECH.PROSTORY)
- KL – ZÁŘIVKOVÉ SVÍTIDLO PRO KUCHYŇSKOU LINKU NAD DŘEZ, 18W/230V
- P – ZÁŘIVKOVÉ SVÍTIDLO 2x18W, 230V, PŘISAZENÉ, min. IP55 (VENK.VCHODY GARÁŽE)
- VS – VÝVOD 230V PRO SVÍTIDLO STROPNÍ, UKONČENÉ OBJÍMKOU A ŽÁROVKOU 60W
- VN – VÝVOD 230V PRO SVÍTIDLO NÁSTĚNNÝ, UKONČENÝ OBJÍMKOU A ŽÁROVKOU 60W
- –SPÍNAČE 230V, ŘAZ. 01, 05, 06, 66, 1/0 SO, 1/0, IP20
- –SPÍNAČE 230V, ŘAZ. 01, 05, 06, 66, KRYTÍ IP44
- 41/V –TLAČÍTKO 230V, PRO OVLÁDÁNÍ VENTILÁTORU NA SOC. ZAŘÍZENÍ
- –DÁLKOVÉ OVLÁDÁNÍ ROLET
- –POHYBOVÝ INFRASPÍNAČ, min. 0÷180°
- IR –IMPULSNÍ RELÉ V KRABICI POD SPÍNAČEM
- SS102 –EL. PŘÍPOJKOVÁ SKŘÍŇ SS102
- R –BYTOVÝ ROZVADĚČ
- –ZÁSUVKA 230V/16A
- –ZÁSUVKA 230V/16A, IP44
- –ZÁSUVKA 400V/16A, IP44
- V –VENTILÁTOR 40W/230V S DOBĚHEM (DODÁVKA VZT)
- EV –EL.VRATA
- R –VÝVOD 230V PRO EL. VENKOVNÍ ROLETU VE VÝŠCE CCA 2,4M NČP
- 44 –EL. ŽEBŘÍK 500W/230V (DO ZÁSUVKY 230V/16A)

TEMPEROVÁNÍ POTRUBÍ:
- –KRABICE K1 – NAPÁJENÍ POTRUBÍ STUDENÉ VODY (SV)
- –KRABICE K2 – NAPÁJENÍ POTRUBÍ POŽÁRNÍ VODY (PV)
- –KRABICE K3 – NAPÁJENÍ ODBOČEK STUDENÉ VODY (SV)

3 / 0,3kW/230V VENTILÁTOR –VÝVOD PRO ZAŘÍZENÍ VZT

–HL. KABEL. TRASA (SÍŤ)

–TRASA PRO SVODY HROMOSVODU, PŘÍP. UZEMNĚNÍ

–HL. STOUPACÍ VEDENÍ

POZN. (pokud není uvedeno jinak):

–VYPÍNAČE UMÍSTIT DO VÝŠKY 1.15m NČP, VNITŘNÍ ZÁSUVKY DO 0.2m NČP (OSY PŘÍSTROJŮ)
–ZÁSUVKY V KOUPELNÁCH UMÍSTIT VEDLE VYPÍNAČE OSVĚTLENÍ DO VÝŠKY 1,15M (POKUD NENÍ PROVEDENO JINAK)
–ZVONKY A SPÍNAČE DOMOVNÍHO OSVĚTLENÍ SDRUŽIT DO SPOLEČNÉHO RÁMEČKU
–ZÁSUVKY SILNOPROUDU A SLABOPROUDU SDRUŽIT DO SPOLEČNÉHO RÁMEČKU
–TYPY ZÁSUVEK A SPÍNAČŮ VIZ PROFESE INTERIÉRU
–VÝVODY PRO SVÍTIDLA UKONČIT OBJÍMKOU A ŽÁROVKOU 60W
–DALŠÍ POPIS viz TECHNICKÁ ZPRÁVA

INDEX	DATUM	ÚPRAVA
A	6.9.2010	- zrušení 1 zásuvky u umyvadla v koupelně
B	1.10.2010	- zrušení okenních rolet na severní a východní fasádě
C	31.12.2010	změna dispozic
D	9.2.2011	doplnění vývodů pro rolety

Byv

NÁZEV A ADRESA STAVBY / Project name

REZIDENCE NAD ROKYTKOU

GENERÁLNÍ PROJEKTANTI / General designer

L O X I A a.s. · architektonický ateliér
Pracoviště / Office: Perucká 26, 120 00, Praha 2
Tel. / Phone: +420 221 51 17 11
Fax: +420 222 51 66 51 E-mail: firma@loxia.cz
V e c h n a p r a v a v y h r a z e n a ! / All rights reserved!
Neautorizovaná reprodukce a distribuce tohoto materiálu nebo jakékoliv jeho části bude sankcionována v souladu s platnými zákony ČR a mezinárodními předpisy o ochraně autorských práv platných na území ČR.

LOXIA ARCHITECT

SCHVÁLIL / Approved: DATUM / Date:

RAZÍTKA / Stamps:

INVESTOR / Developer

Rokytka Gardens C1 group, s.r.o.
sídlící Pražská 55
Jílové u Prahy

SCHVÁLIL / Approved: DATUM / Date:

STUPEŇ / Stage

DOKUMENTACE PRO PROVEDENÍ STAVBY
EXECUTION DOCUMENTATION

ČÁST STAVBY / Part of project

BYTOVÝ DŮM č. 3
HOUSE No. 3

ČÁST DOKUMENTACE - PROFESE / Part documentation - trades

E6. VNITŘNÍ ELEKTROINSTALACE - SILNOPROUD
E6. ELECTRICAL SERVICES - HEAVY CURRENT

VYPRACOVAL / Designed by

AC&DC s.r.o. projekce elektro, Vlastislavova 11, 140 00 Praha 4, Tel./fax: 241741943

Vypracoval / Elaborated by:	KONTROLOVAL / Checked:	SCHVÁLIL / Approved:
Ing.V.Lunga	Ing.J.Schaffer	Ing.J.Mikulášek

OBSAH / Content

EL. ROZVODY 2.NP
2nd AGF EL. SERVICES

MĚŘÍTKO / Scale								INDEX
1 : 50	ZC52	E6	E3	3	F	20		D
DATUM / Date: 6.2010		Část Part	Profese Discipline	Část Part	Zakázkové číslo Project number	Revizní číslo Revision number		