


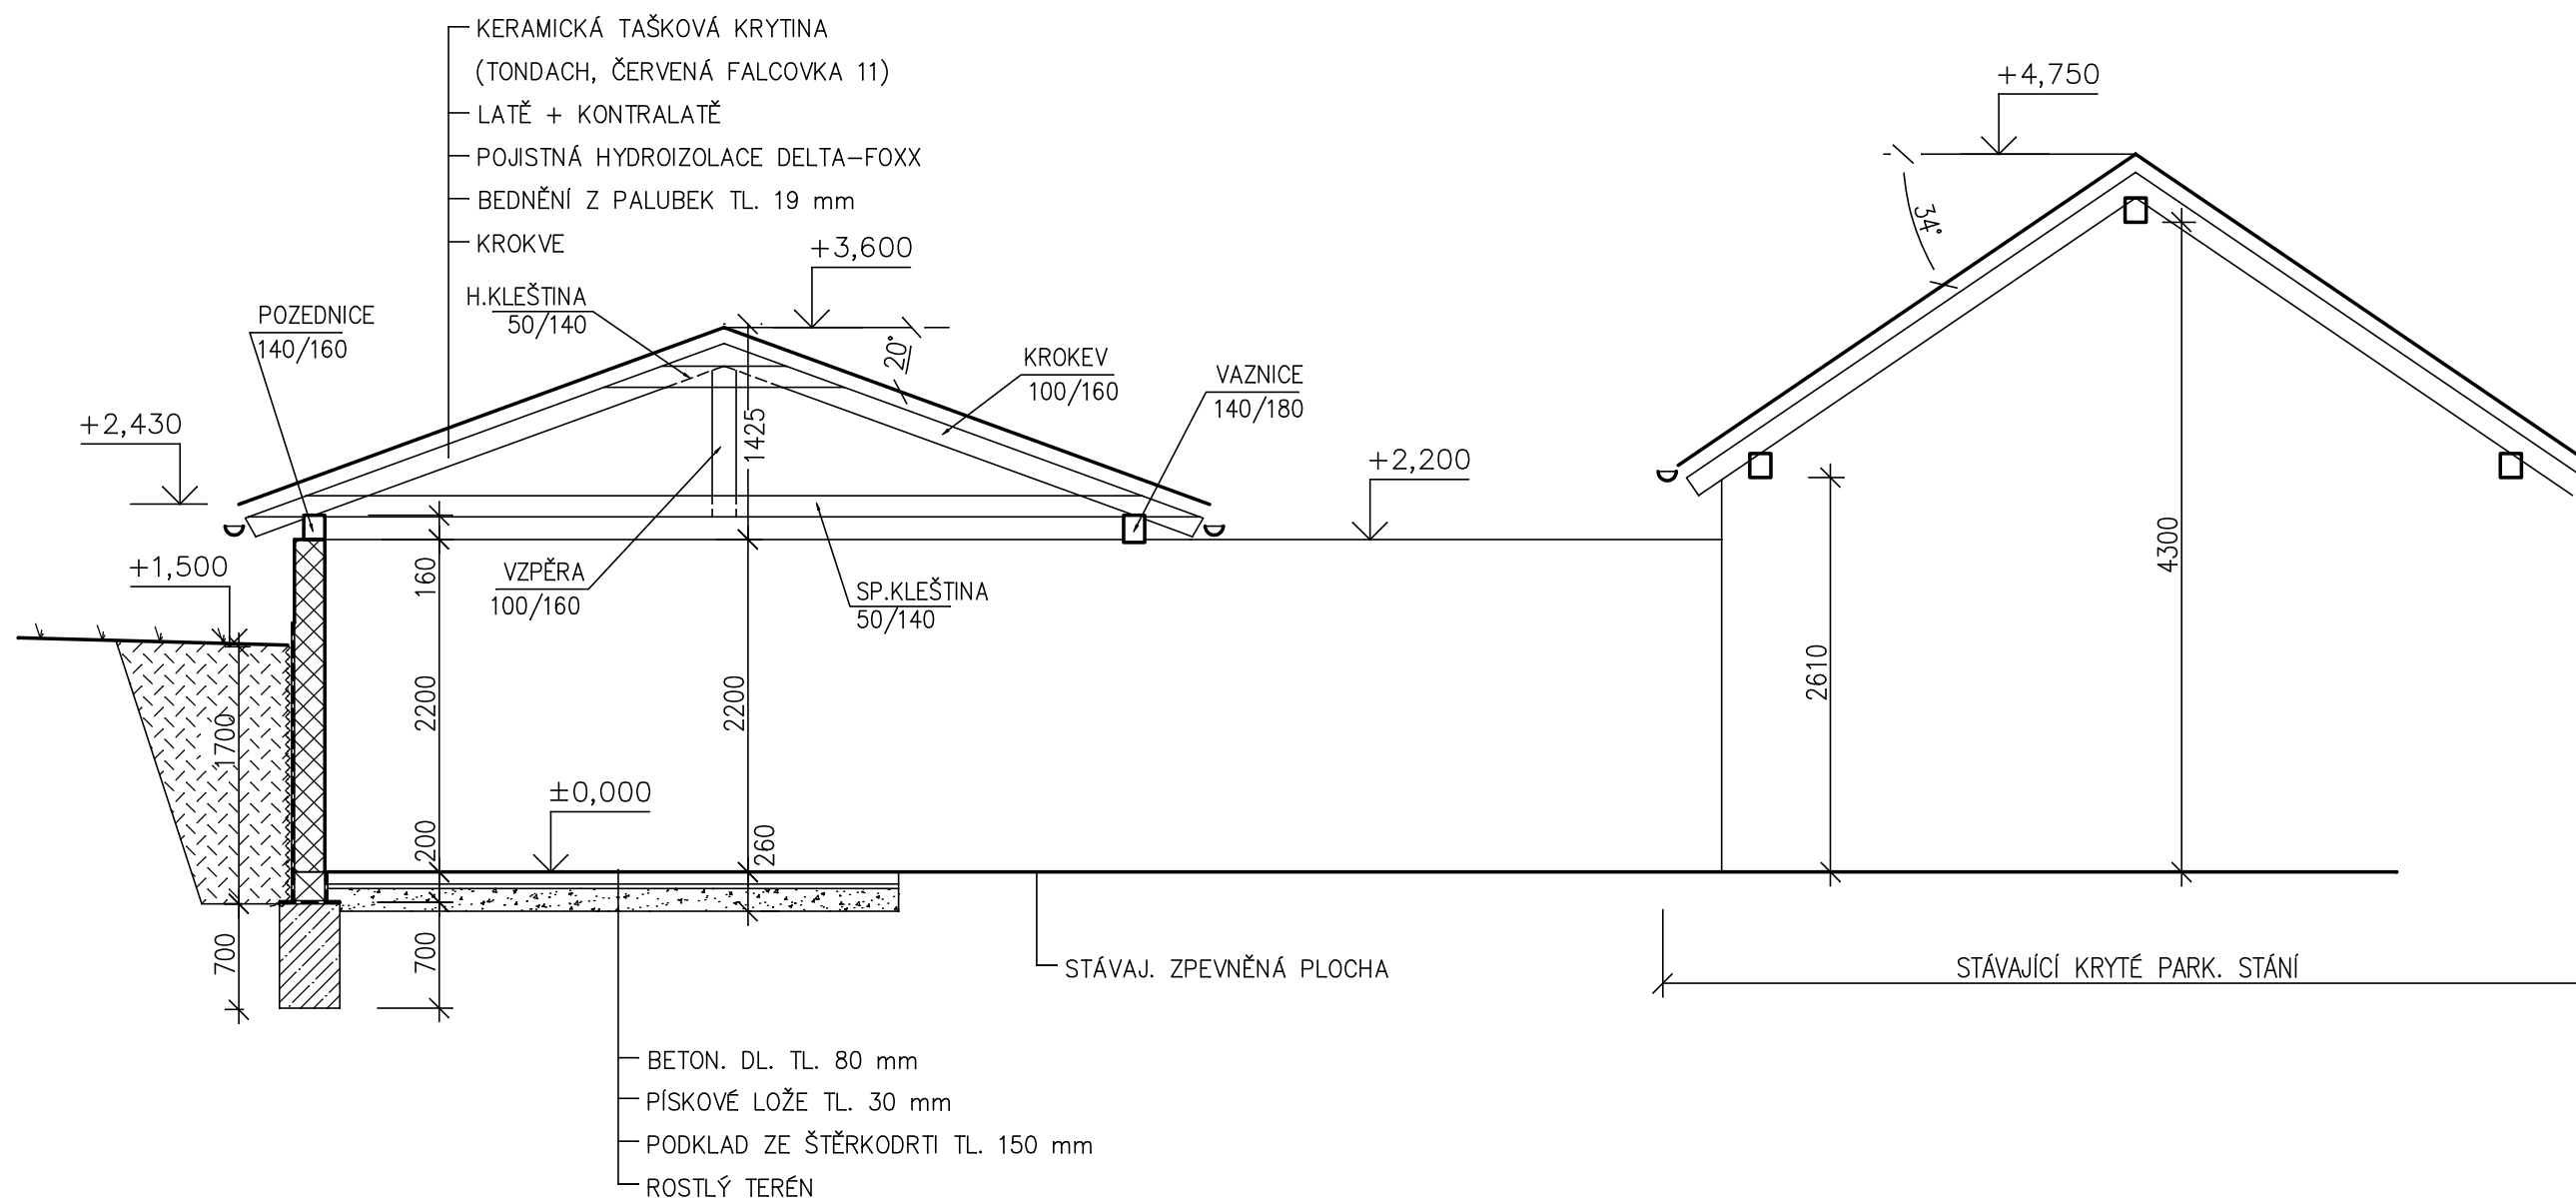

LEGENDA MATERIÁLŮ:

	ZDIVO Z BETONOVÝCH TVAROVEK KB BLOK TL. 200 mm
	PROSTÝ BETON
	HUTNĚNÝ ZÁSYP
	ŠTĚRKODRŤ
	HYDROIZOLACE
	NOPOVÁ FÓLIE

PROJEKTY POZEMNÍCH STAVEB ING. LUDĚK NOVOTNÝ TYRŠOVA 867 268 01 HOŘOVICE TEL: 604 877 175 E-MAIL: ludeknovotny@centrum.cz	ZODP. PROJEKTANT: ING. LUDĚK NOVOTNÝ	VYPRACOVAL: ING. LUDĚK NOVOTNÝ	PARÉ:
	INVESTOR: Ing. VÍT ČUPR a JITKA KUTILOVÁ NA LUKÁCH 1472/2, HOŘOVICE, 268 01		
	MÍSTO ST.: NA LUKÁCH 1472, HOŘOVICE, č.poz. 2282/127		ČÁST: F1.1–STAVEBNÍ
	AKCE:	PŘÍSTAVBA RODINNÉHO DOMU	STUPEŇ: DSP
	OBJEKT:	RODINNÝ DŮM	DATUM: 12/2012
	VÝKRES:	ŘEZ A–A	ZAK.Č.: 12041
			MĚŘÍTKO: 1:50
			ČÍSLO: 2.03